


RO36

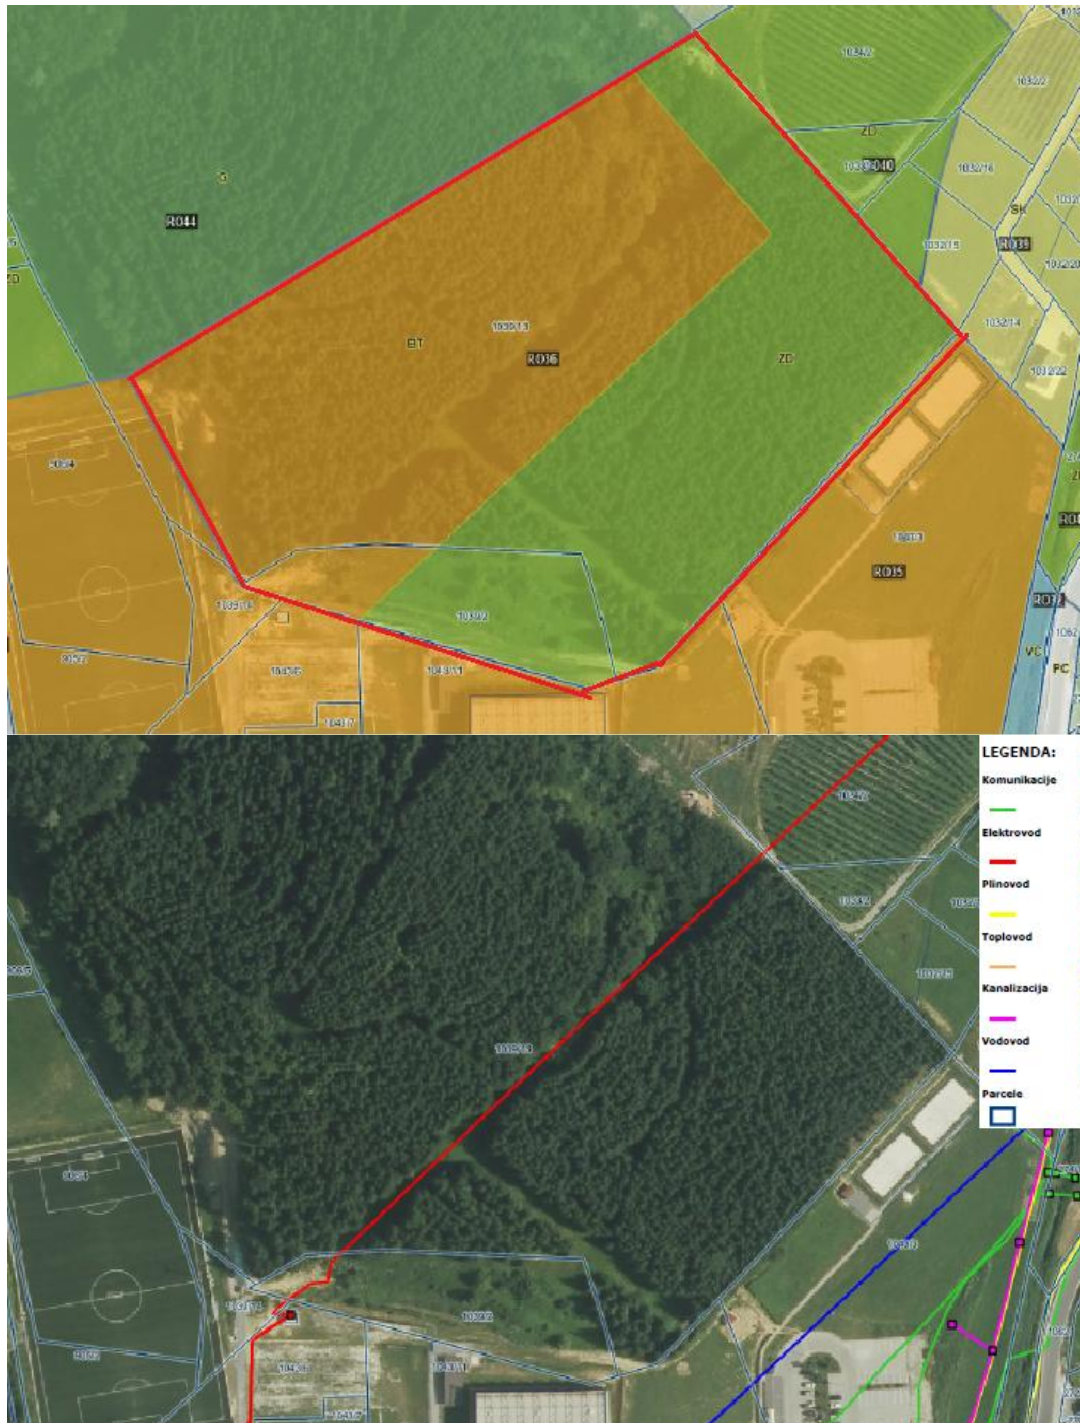

Lokacija	Površina	Zasedeno	Nezasedeno
RO36- Rogatec-območje za turizem	2,0 ha	0,0	2,0
Namenska raba	Dovoljene dejavnosti	Parcele	Komunalna oprema
BT- površine za turizem (nastanitveni objekti)	Hoteli, bungalovi ter druge oblike za turistično ponudbo in nastanitve; V neposredni bližini športnega parka in Muzeja na prostem. Obvezen predhoden sprejem OPPN-občinskega podrobnega prostorskega načrta		Se predvidi v OPPN