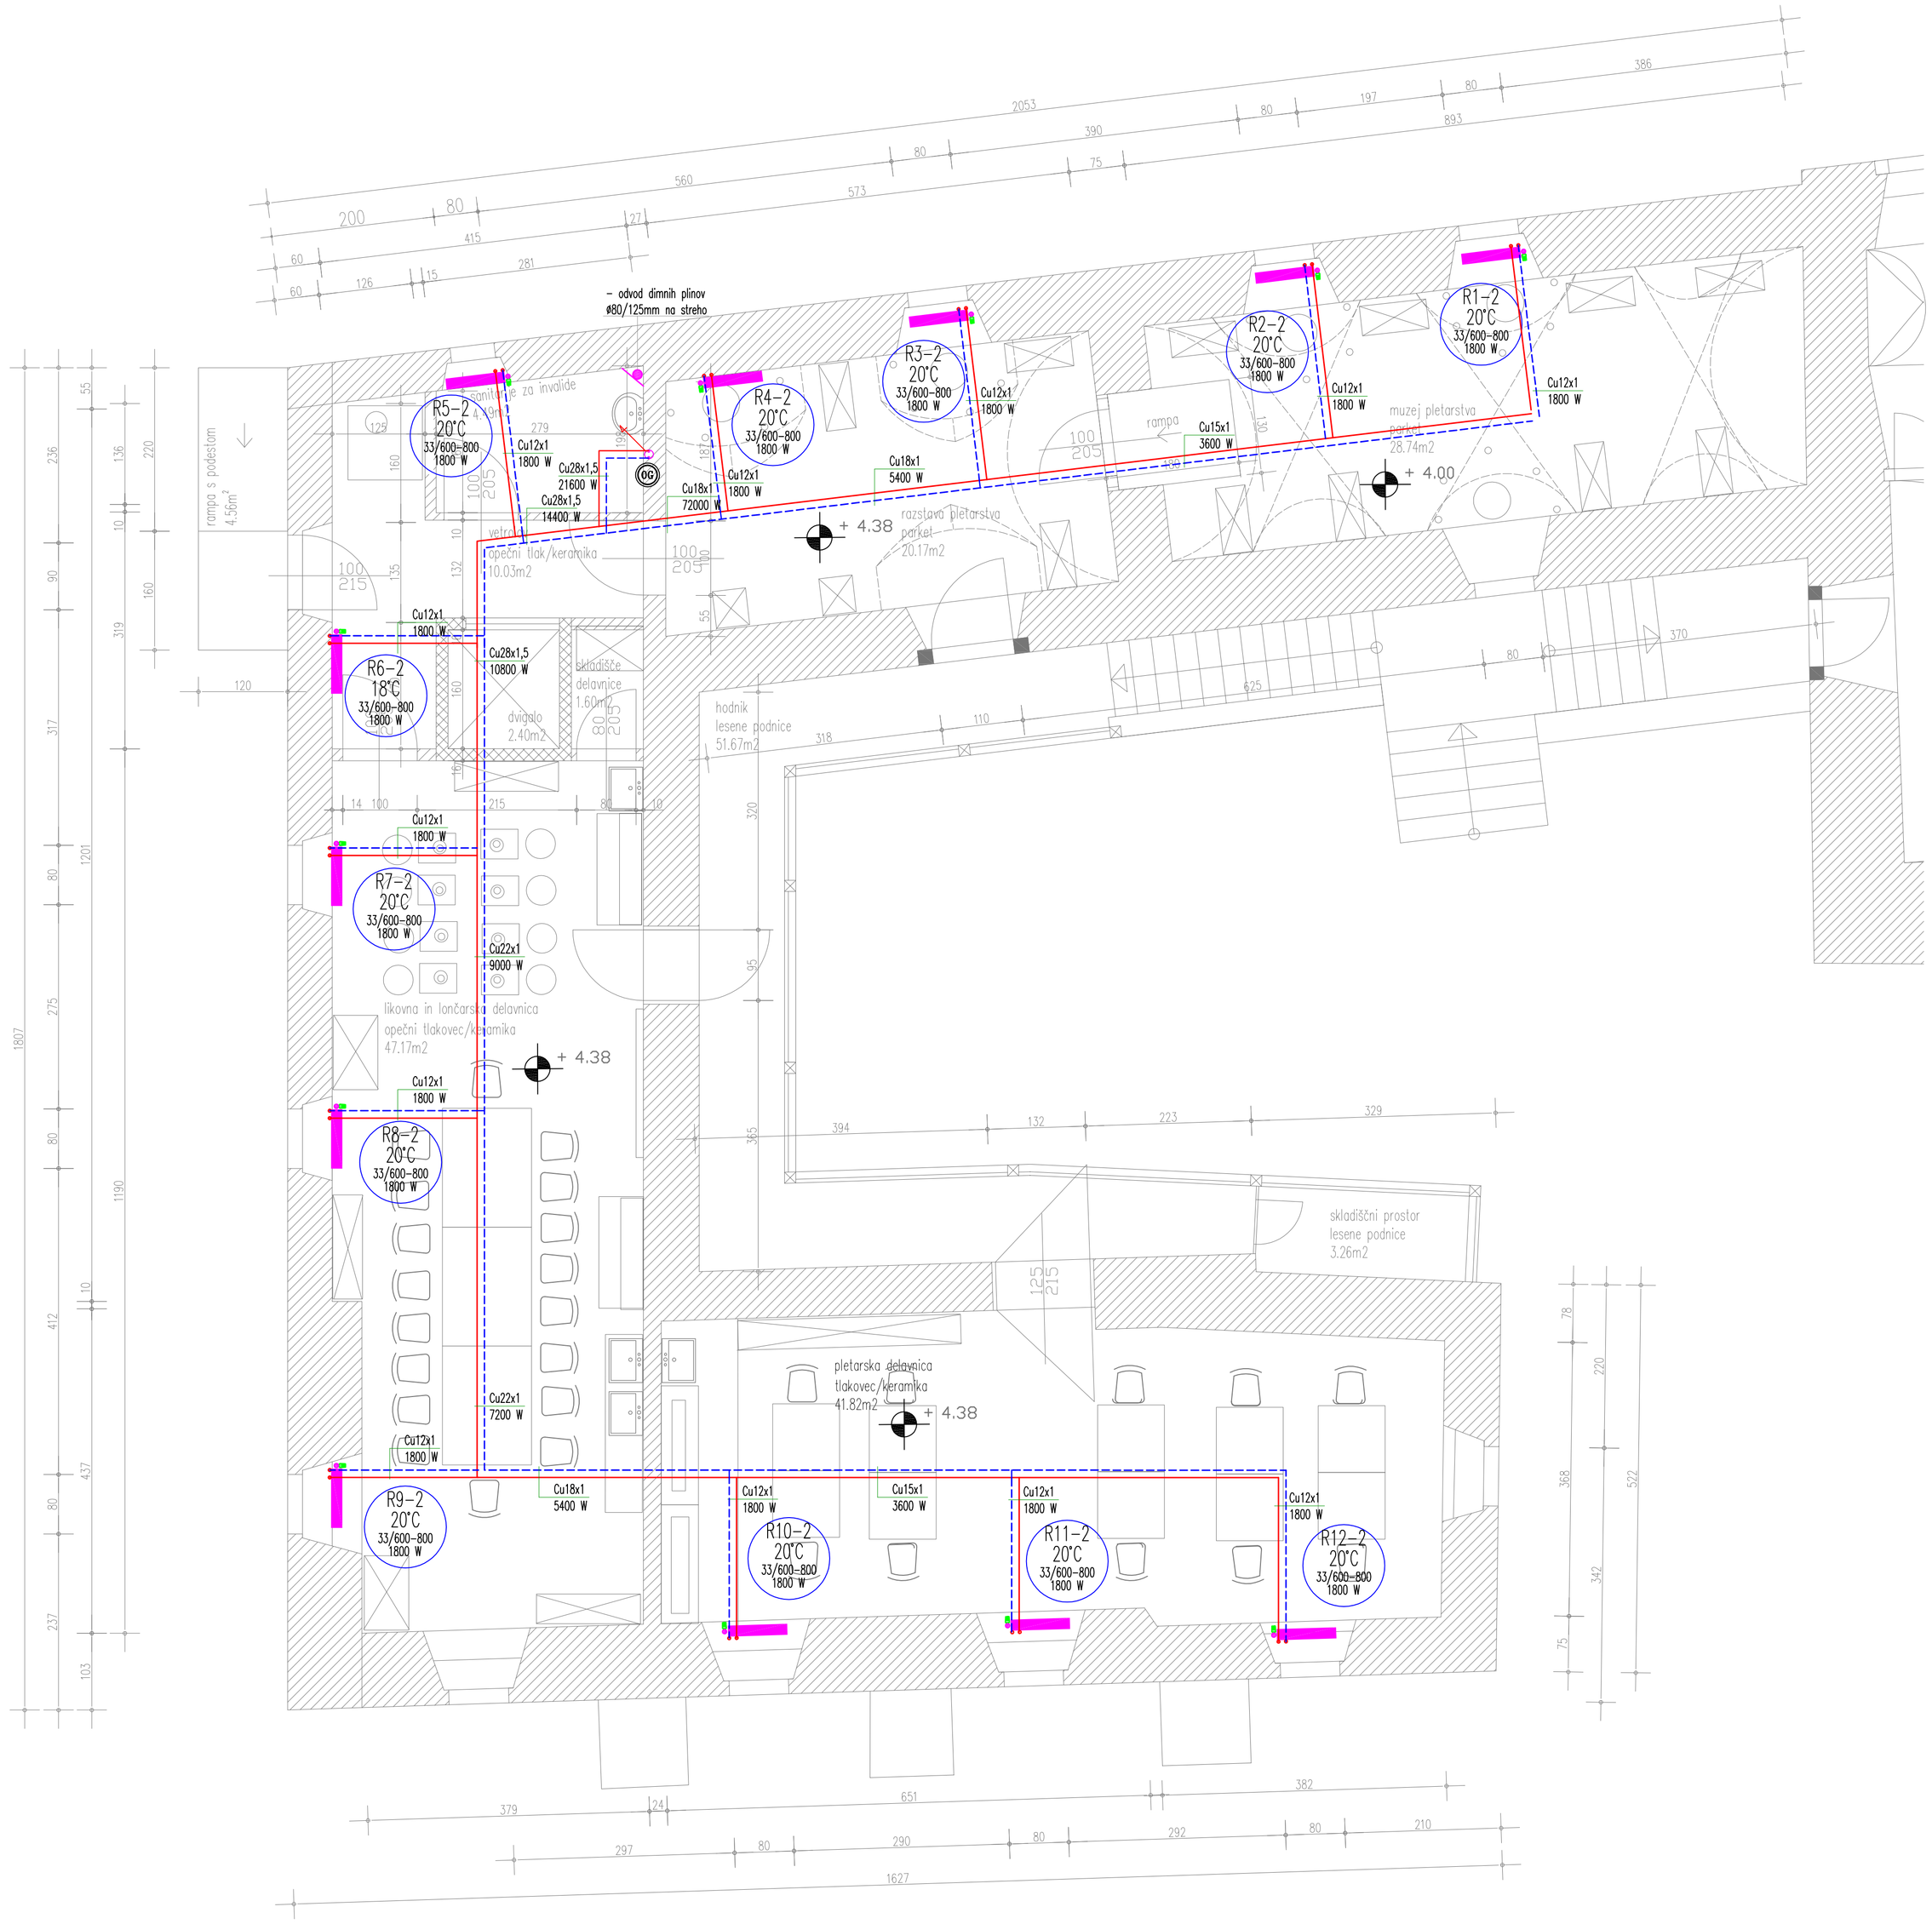

LEGENDA

- OGREVANJE PREDTOK Cu
- OGREVANJE POVRATEK Cu
- PLINSKA NAPELJAVA ZUNANJA
- PLINSKA NAPELJAVA NOTRANJA
- RADIATOR

OZNAKA PREMEROV BAKRENE CEVI
12 – 12x1 =>DN10
15 – 15x1 =>DN12
18 – 18x1 =>DN15
22 – 22x1 =>DN20
28 – 28x1,5 =>DN25
35 – 35x1,5 =>DN32

REŽIM 80/60°C
Radiatorji z vgrajenim stranskim priključkom

RADIATOR	tip, mere in moč
R1–2 do R12–2	TIP33 H=600, L=800, Q=1800W, Qsk=21,6kW
	skupna toplotna moč nadstropja ZAHOD Q=21,6kW

sprememba	opis spremembe :	datum	podpis

Investitor: OBČINA ROGATEC, POT K RIBNIKU 4, 3252 ROGATEC		Objekt / lokacija: SPREMEMBA NAMEMBNOSTI VZHODNEGA IN ZAHODNEGA GOSPODARSKEGA POSLOPJA GRAŠČINE STRMOL V POSLOVNE PROSTORE na parc. št.: 757/2 IN 757/3, k.o. ROGATEC		
	Ime in priimek	Ident.številka pri IZS	Podpis	Del projekta / faza
Odgovorni projektant	Marko Kamenšek, u.d.i.s.	S–1147		STROJNE INŠTALACIJE
Projektant/ Oblikovalec				Vsebina / nastov risbe
Številka projekta	57/13–S			OGREVANJE tloris nadstropja – ZAHODNI DEL
Faza : PZI	Datum : JANUAR 2014	Merilo 1:50		Številka risbe 57/13–S10

NEPOOBLAŠČENO KOPIRANJE IN RAZMNOŽEVANJE NAČRTOV IN DELA LE TEH BREZ PRIVOLITVE ODGOVORNEGA PROJEKTANTA NI DOVOLJENO !