

ODCEP VODOVODNE CEVI SE IZVEDE PRED VSTOPOM
GLAVNE VODOVODNE CEVI V OBJEKT NA ZAHODNI
STRANI OBJEKTA

PE 80 SDR 11.0; PN12.5; 25x2.3


Prehod v zračni cevi:
PE 80 SDR11; PN12.5; 40x3.7

Prehod v zračni cevi:
PE 80 SDR11; PN12.5; 40x3.7

Prehod v zračni cevi:
PE 80 SDR11; PN12.5; 40x3.7

VENTILATOR LF/M 100 - ODVOD
NA STENO Ø80 100m²/h

Prehod v zračni cevi:
PE 80 SDR11; PN12.5; 40x3.7

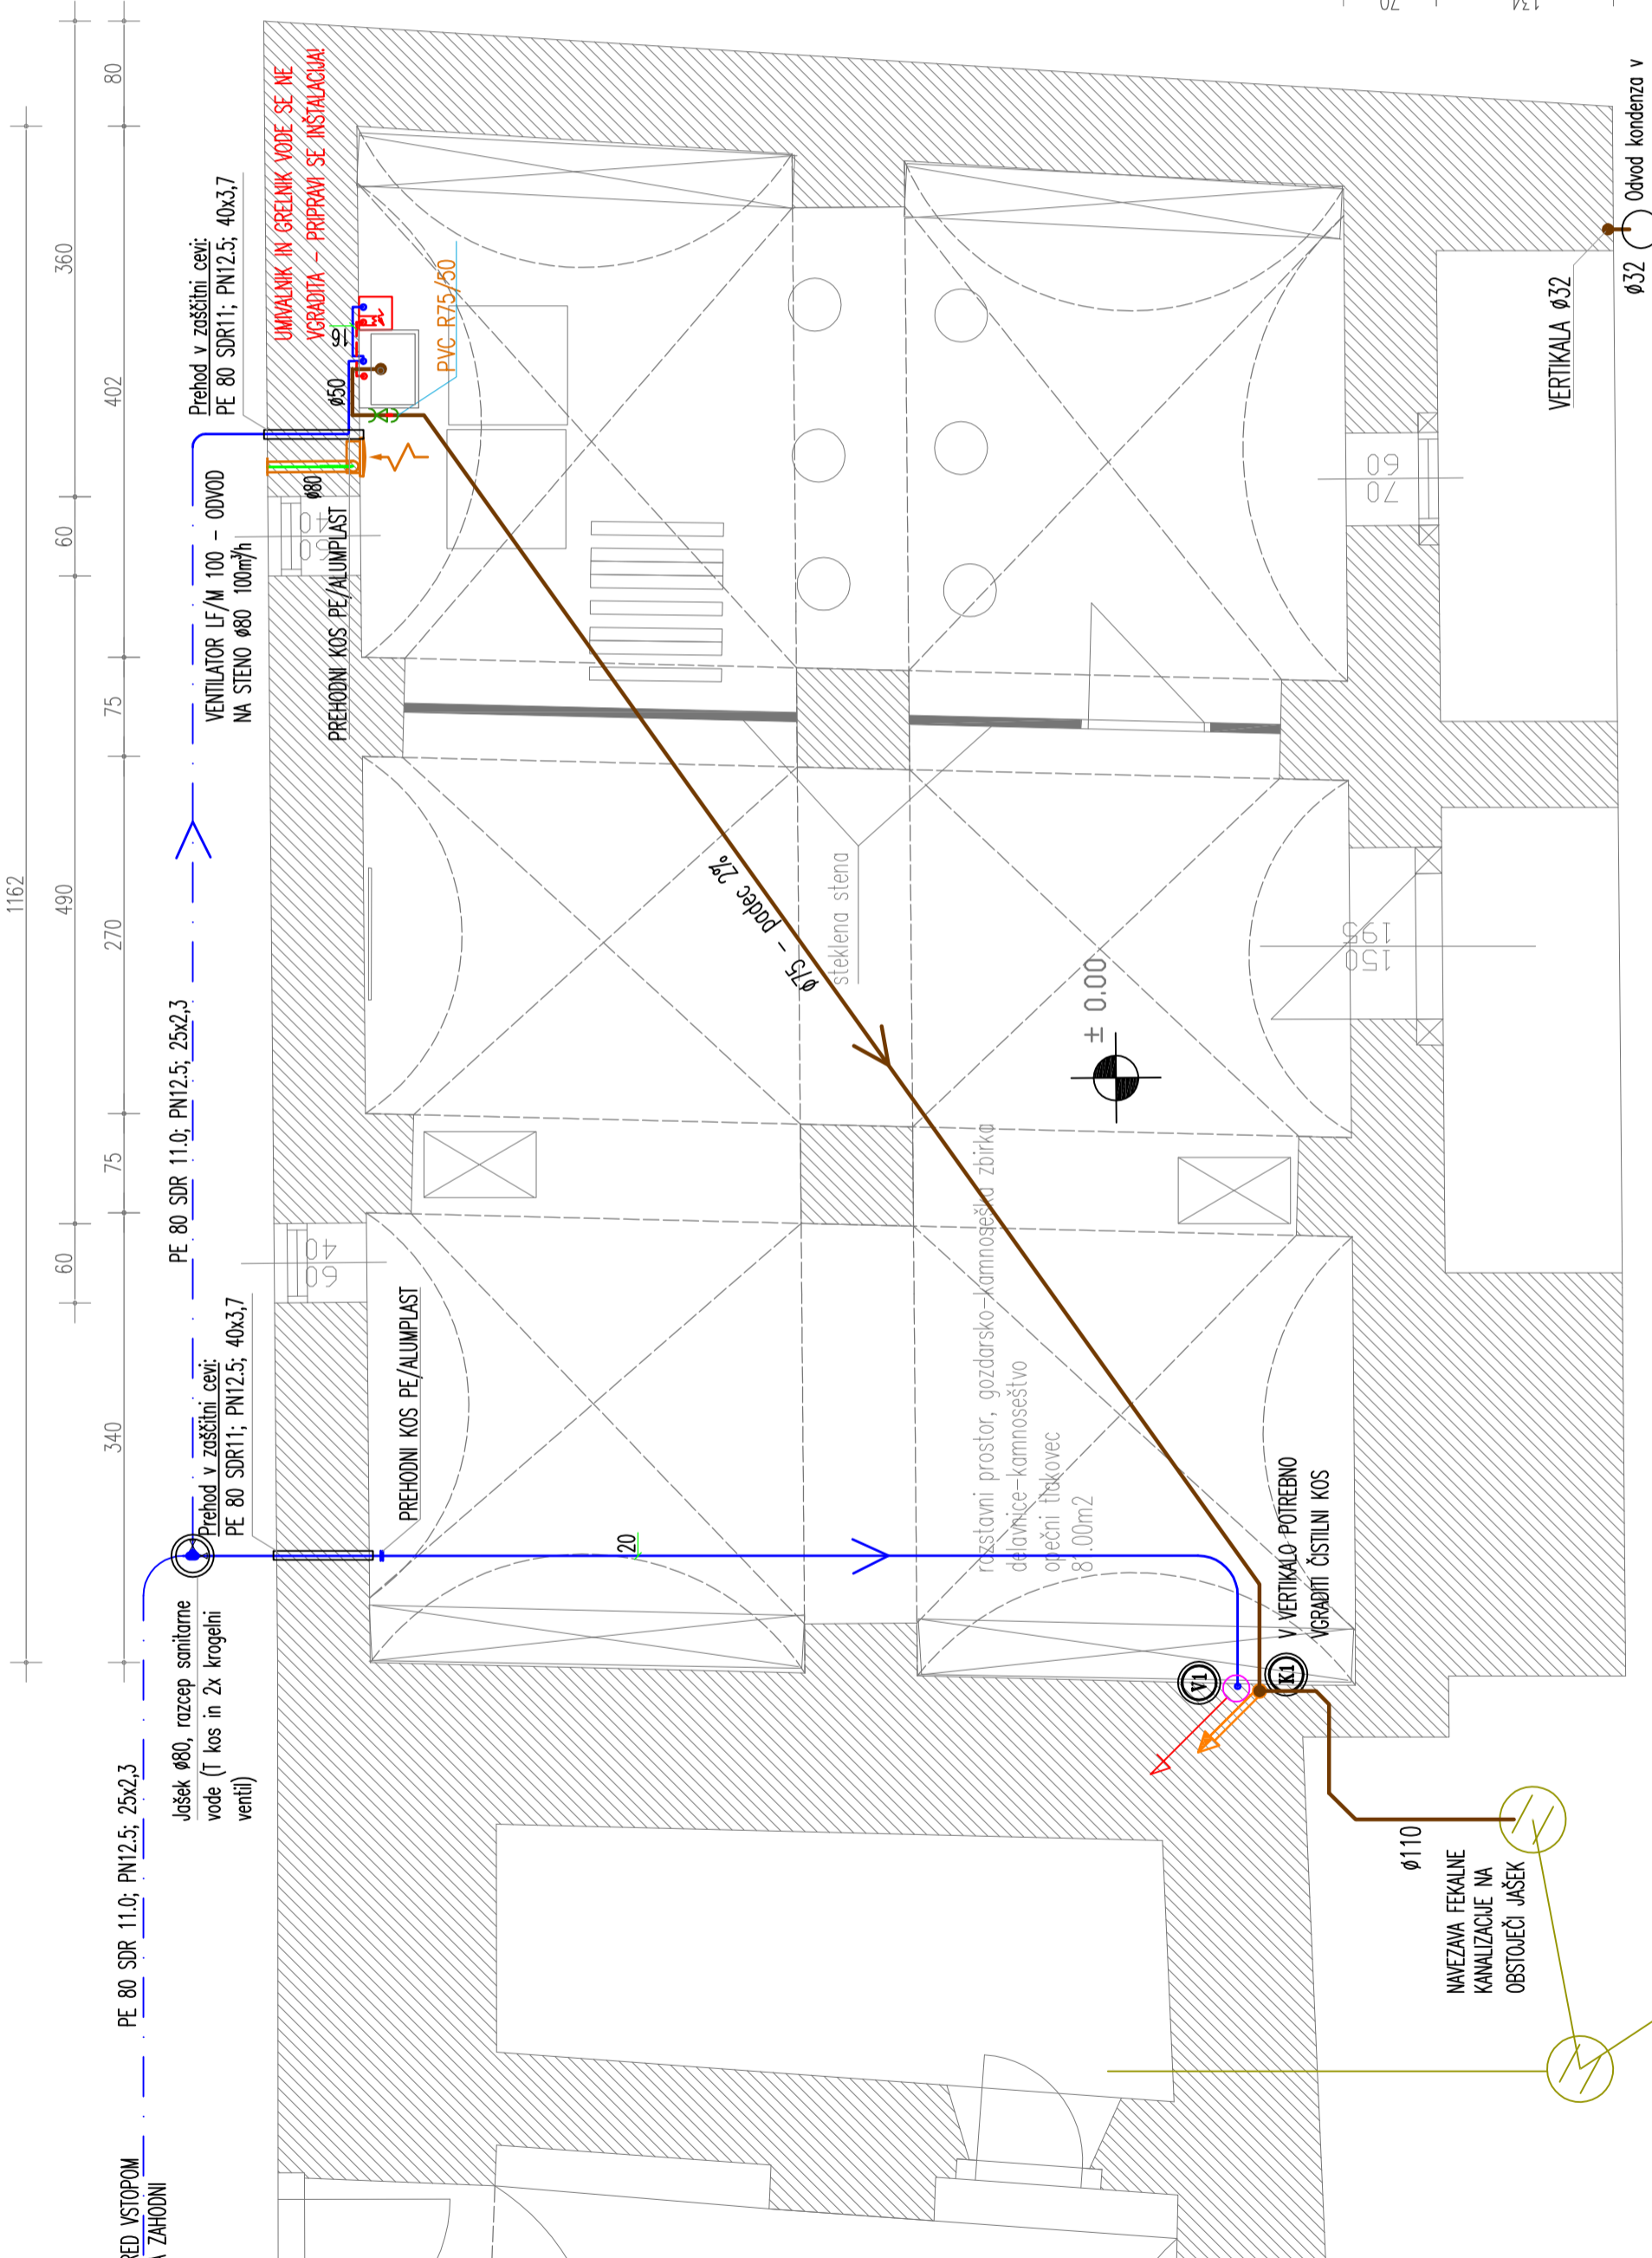

LEGENDA

- OBSTOJEČA ZIJANJA KANALIZACIJA
- ZUNANJI VODOVOD
- KANALIZACIJA
- HLADNA VODA
- TOPLA VODA
- ↗ VERTIKALA KANALIZACIJE
- ↕ VERTIKALA VODOVOD
- ⊠ Električni grelnik (2kW)
- ⊠ VENTILATOR LF/M 60

OPOMBE:
 - cevi za hladno in toplo vodo so iz predizoliranih VEČPLASTNIH CEVI
 - kanalizacijske cevi so iz PP
 Od sanitarnih predmetov in telnih iztokov so položene odtočne cevi z nagibom *min. 2%* do vertikalnih odtočnih cevi.
 OZNAKA PREMEROV ZA VEČPLASTNE CEVI
 16 - 16x2,0 =>DN12
 20 - 20x2,25 =>DN15
 25 - 25x2,5 =>DN20
 32 - 32x3,0 =>DN25

OBSTOJEČA FEKALNA KANALIZACIJA

spremenba	opis spremembe	datum	podpis
	Investitor: OBČINA ROGATEC POT K RIBNIKU 4 3252 ROGATEC		
	Objekt / lokacija: SPREMEMBA NAMENBENOSTI VZHODNEGA IN ZAHODNEGA GOSPODARSKEGA POSLOPIJA GRAŠČONE STRMOL V POSLOWNE PROSTORE na parc. št.: 757/2 IN 757/3, k.o. ROGATEC		
	Ime in priimek Marko Kamenšek, u.d.i.s.	S-1147	Del projekta / faza
	Projektant/ Odbornik:		STROJNE INŠTALACIJE
	Številka projekta 57/13-S		Vsebina / naslov risbe VODOVOD, KANALIZACIJA IN PREZRAČEVANJE toris pritličja - VZHODNI DEL
	Faza: PZI JANUAR 2014	1:50	Številka risbe 57/13-S2

NEPODOBIAŠČENO KOPIRANJE IN RAZNOVZEMANJE NACRTOV IN DELA LE TEH BREZ PRIVOJNE ODGOVORNEGA PROJEKANTA NI DOVOLJENO!