



SEVERNA FASADA

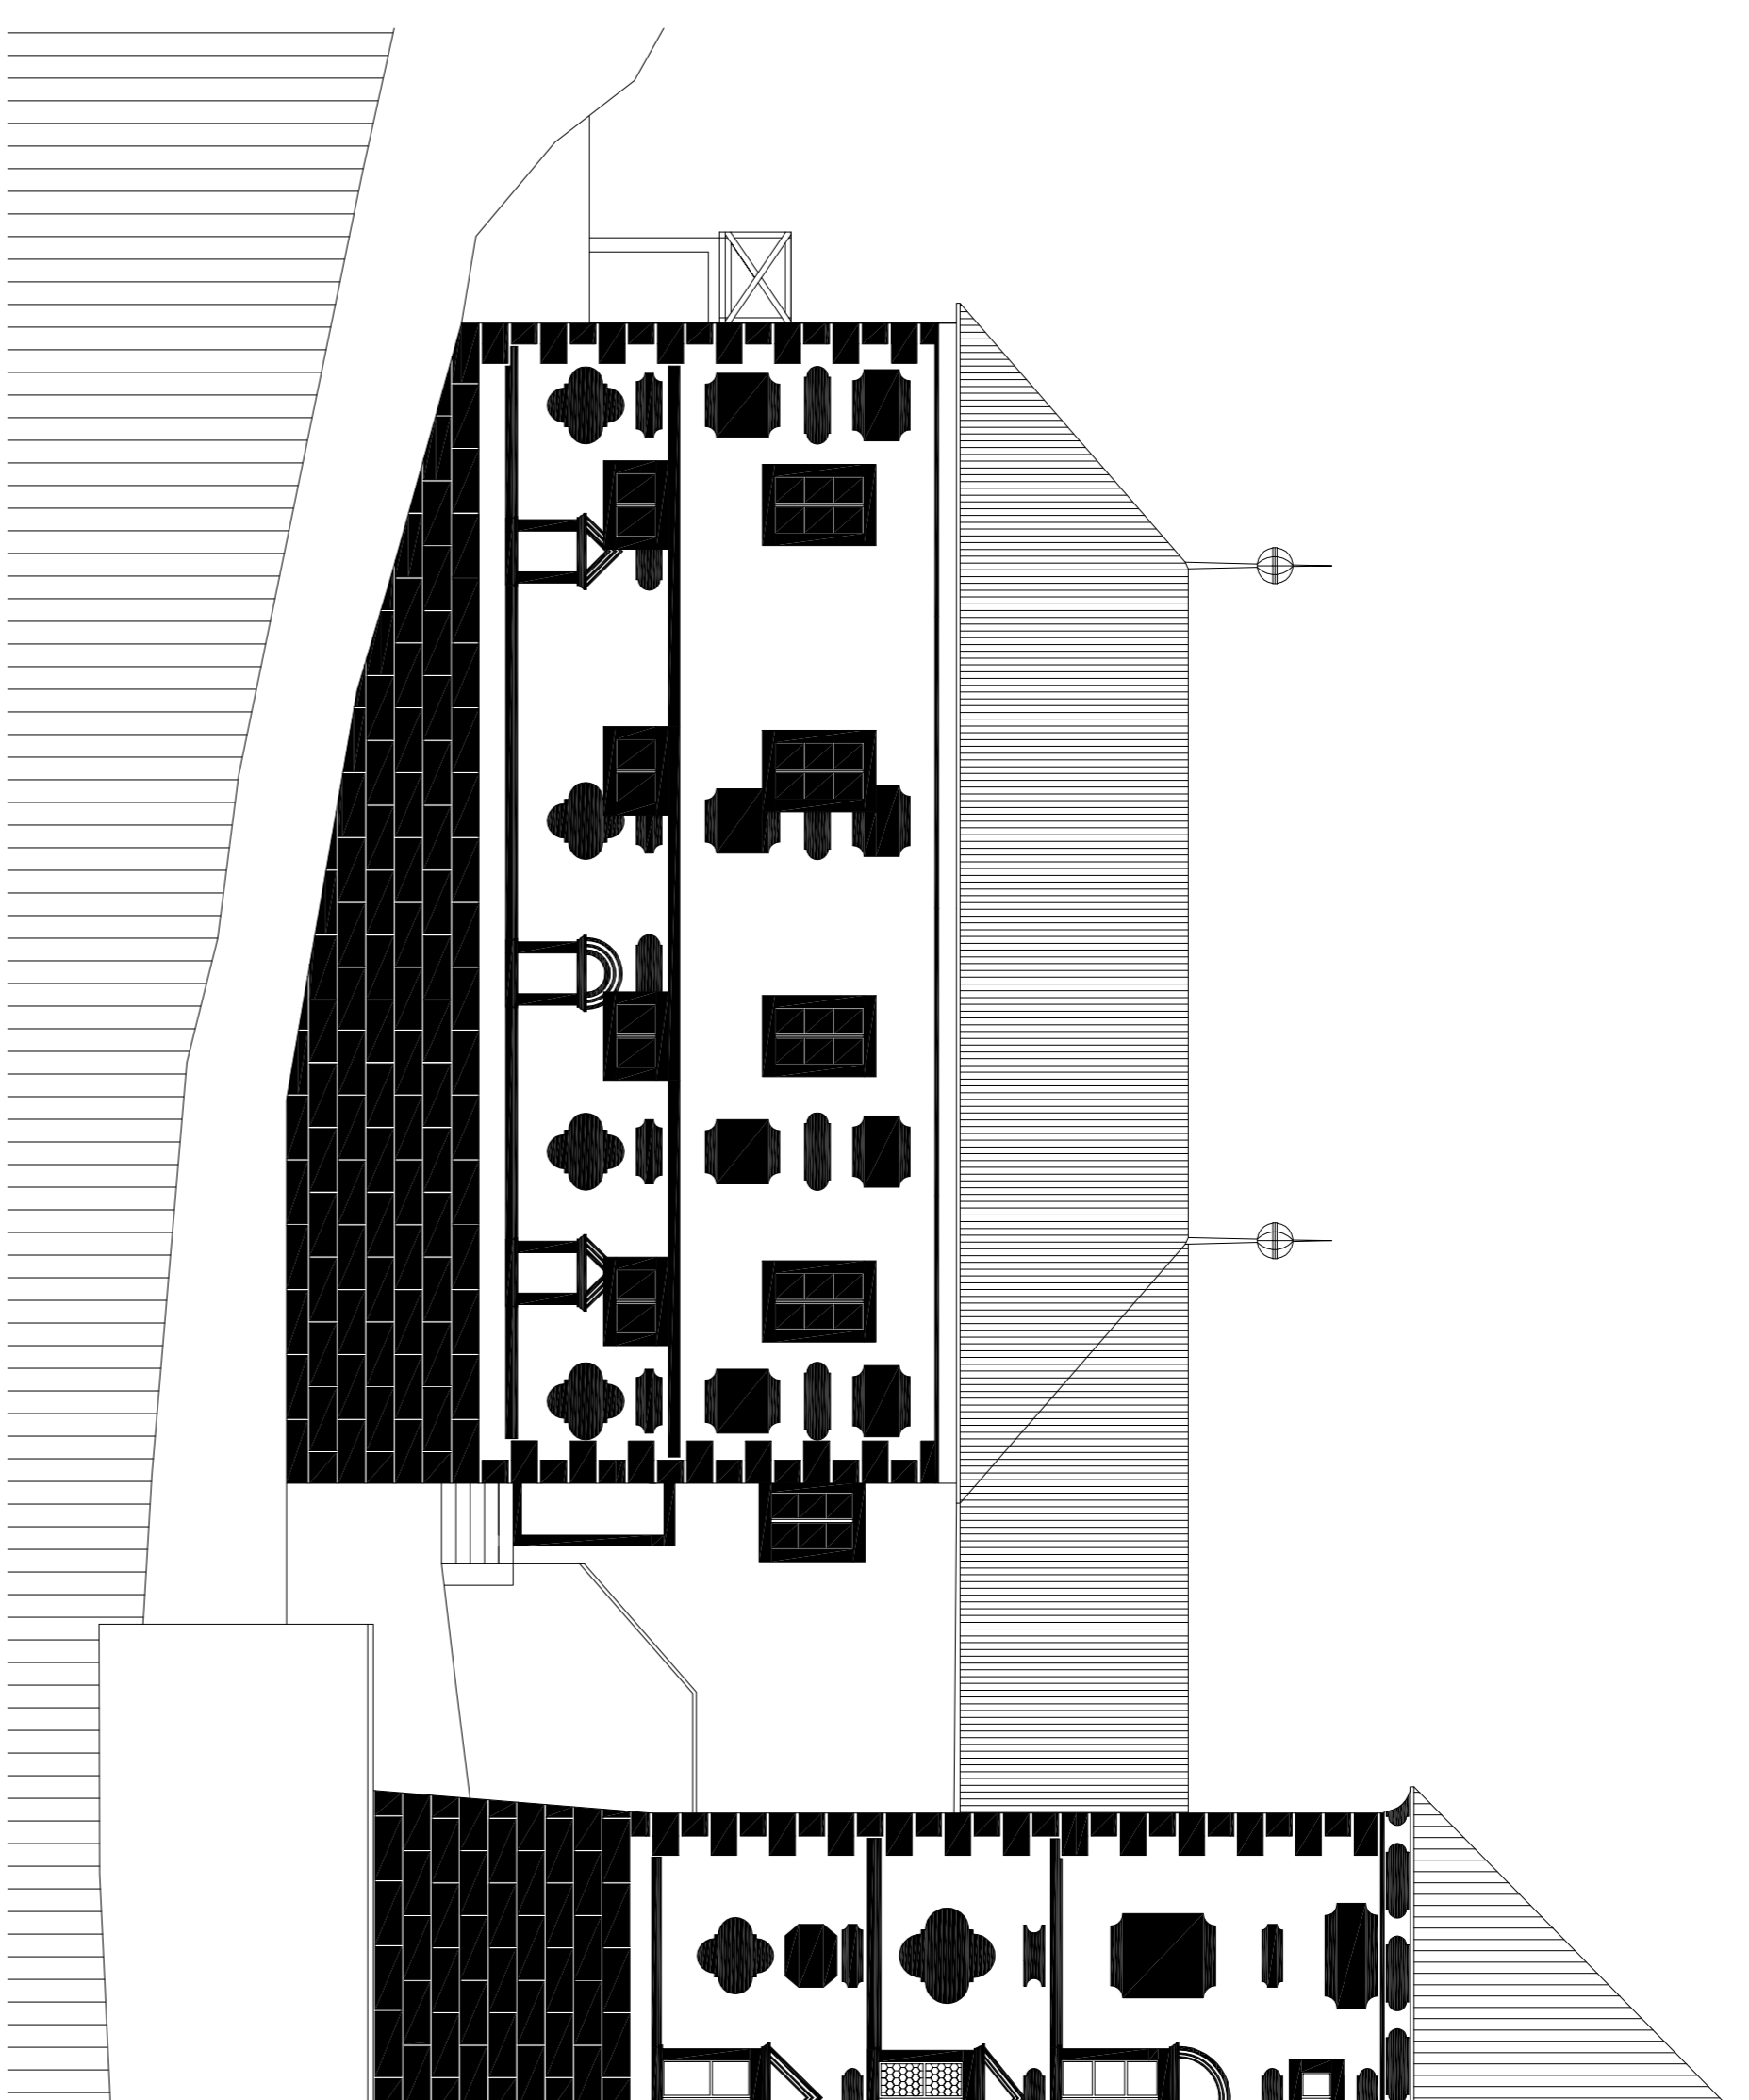

JUŽNA FASADA

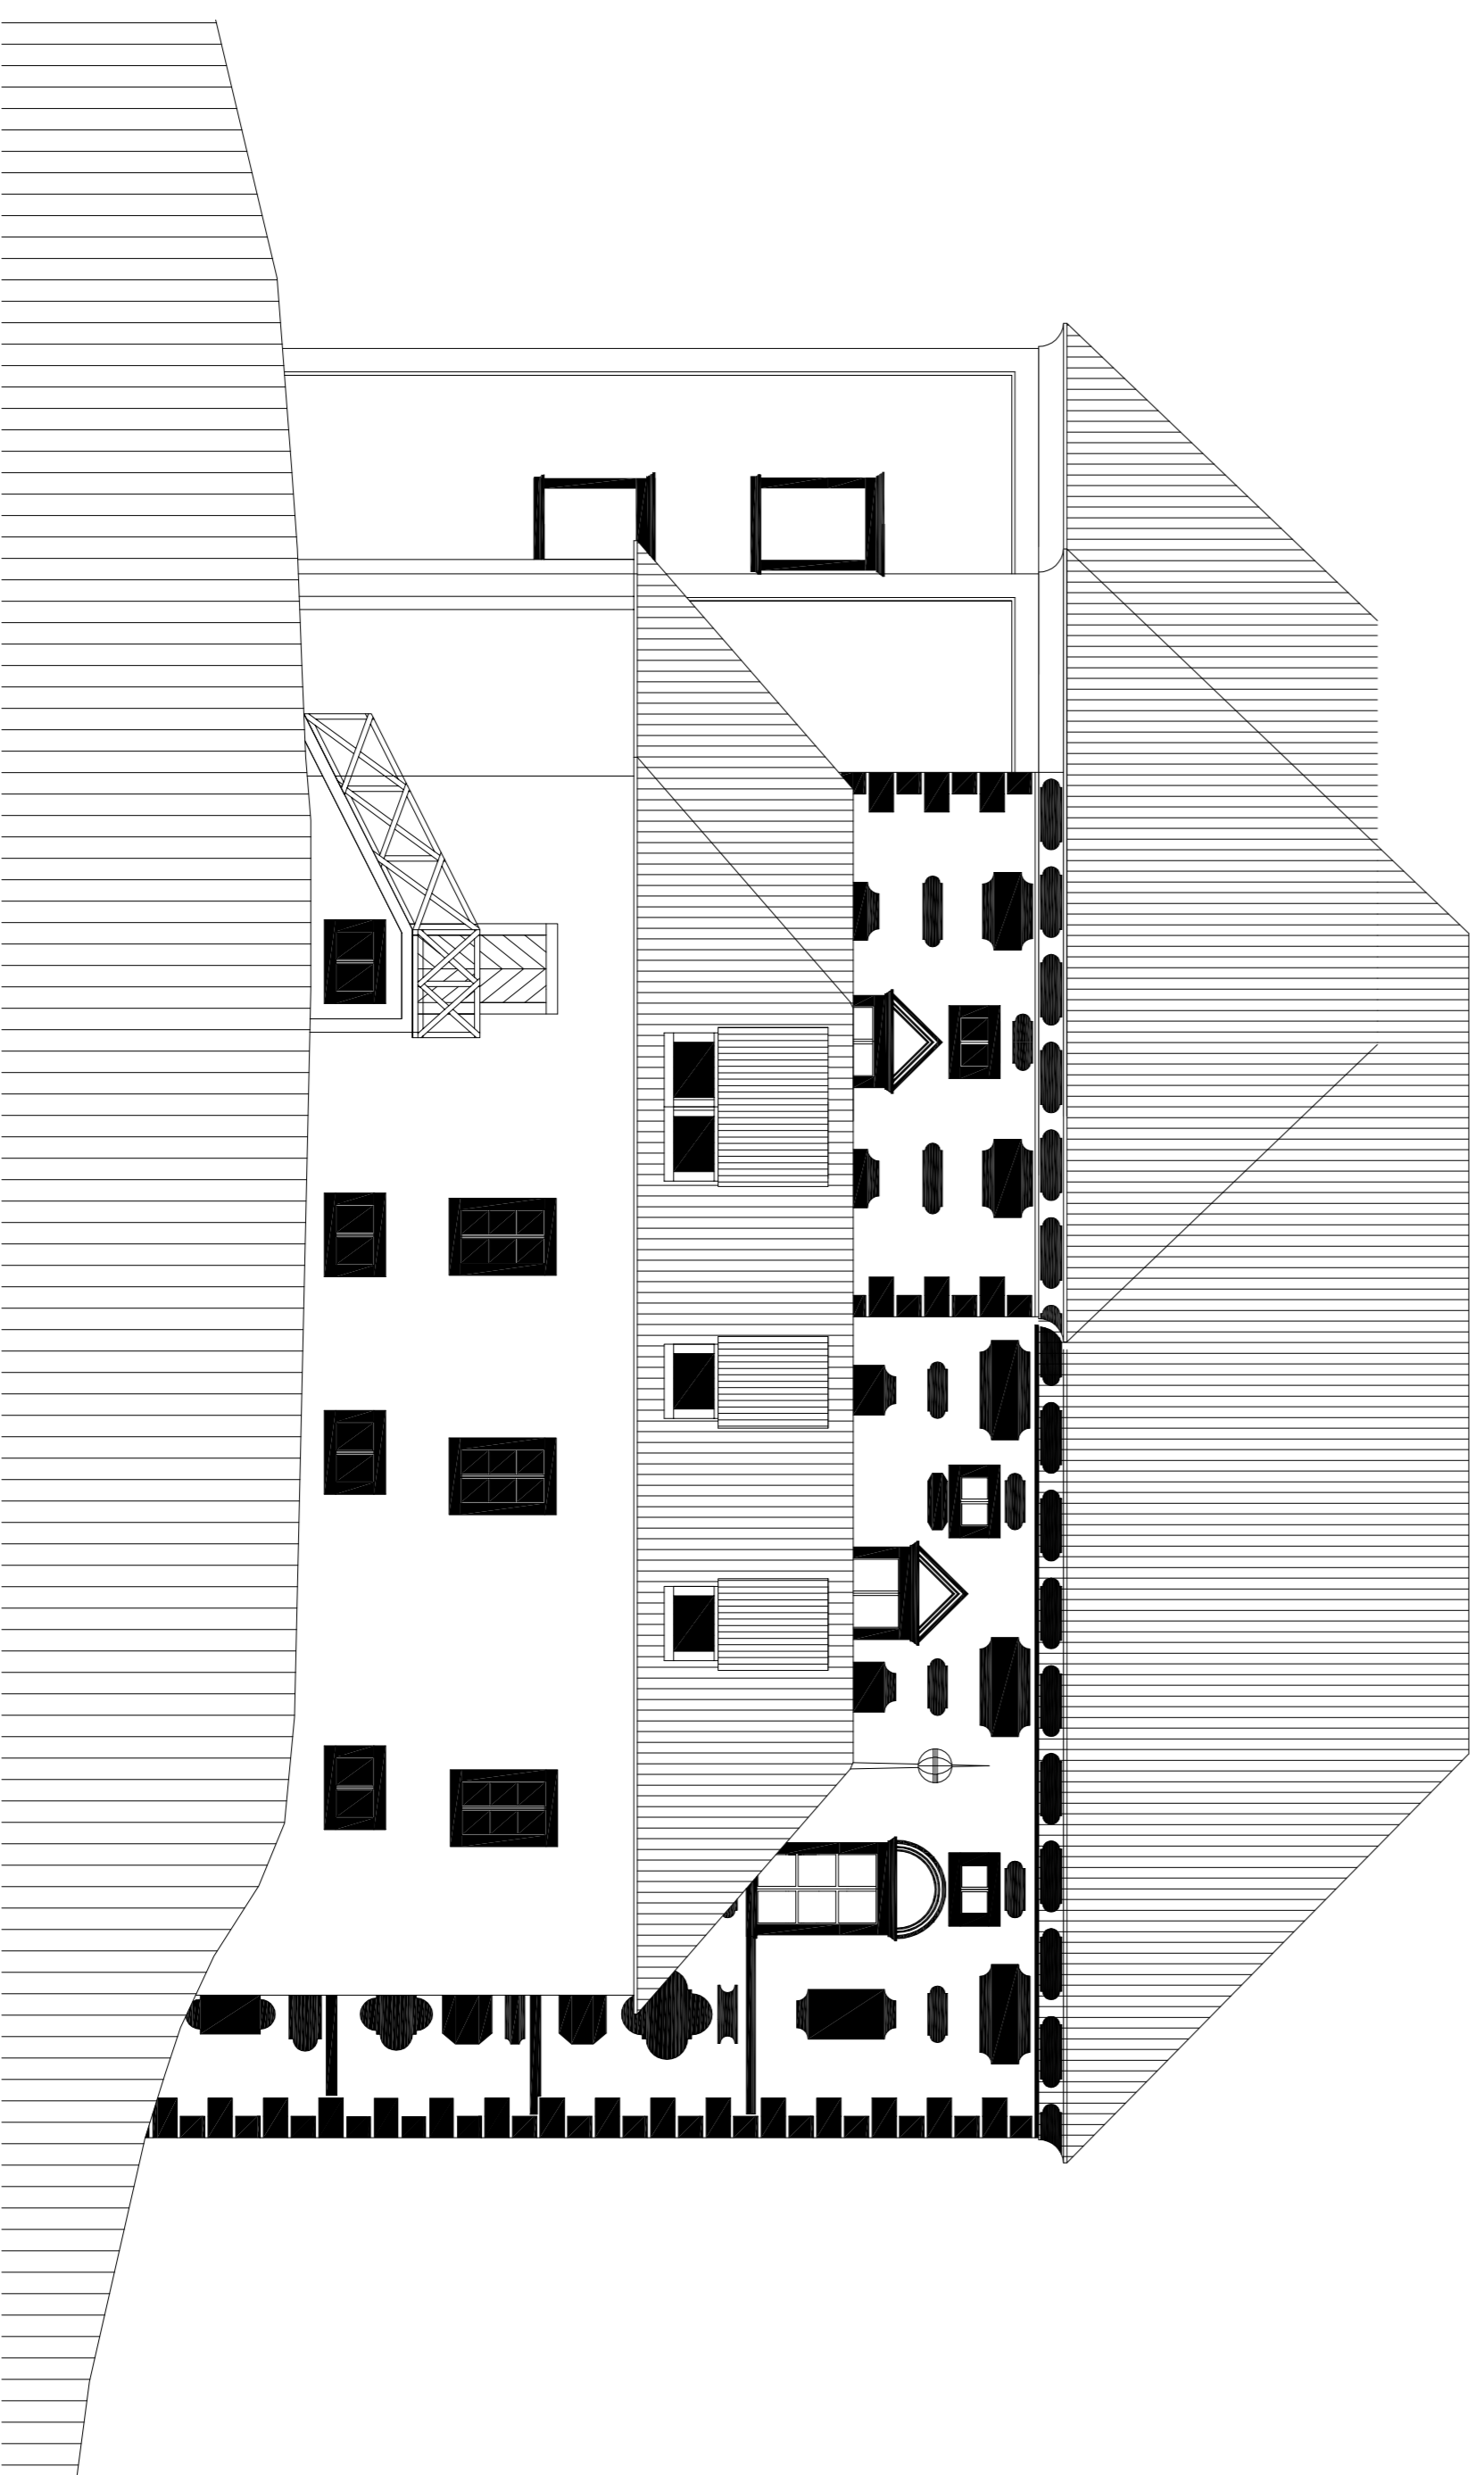

ZAHODNA FASADA

Sprejemnik		Objavljeno		Datum		Podpis	
BT d.o.o., Rogoska Sela		TEL: 03 819 23 33		MESTO: 8470			
BEOGRAD		FAX: 041 1584 633		MESTO: 8470			
VETNA KODIRANA ODDELJEK		SPREJEMBA NAMENOVANISTI IZKONOGA IN ZAHODNEGA OSPODORISKEGA POSLOPIA SRAŠKINE STRIKU V POSLOVNE PROSTORJE RUGOSKE		MESTO: 8470		ODDELJEK: ODDELJEK POSLOVNE KODIRANE	
Ime in priimek:		M. št.:		Podpis:		Podpis:	
Tiskovno ime:		C. št.:		Mesto in datum:		Podpis:	
Kontaktno ime:		A. št.:		Vsebuje naslov:		Podpis:	
Mesto:		M. št.:		Mesto in datum:		Podpis:	
Datum:		M. št.:		Mesto in datum:		Podpis:	