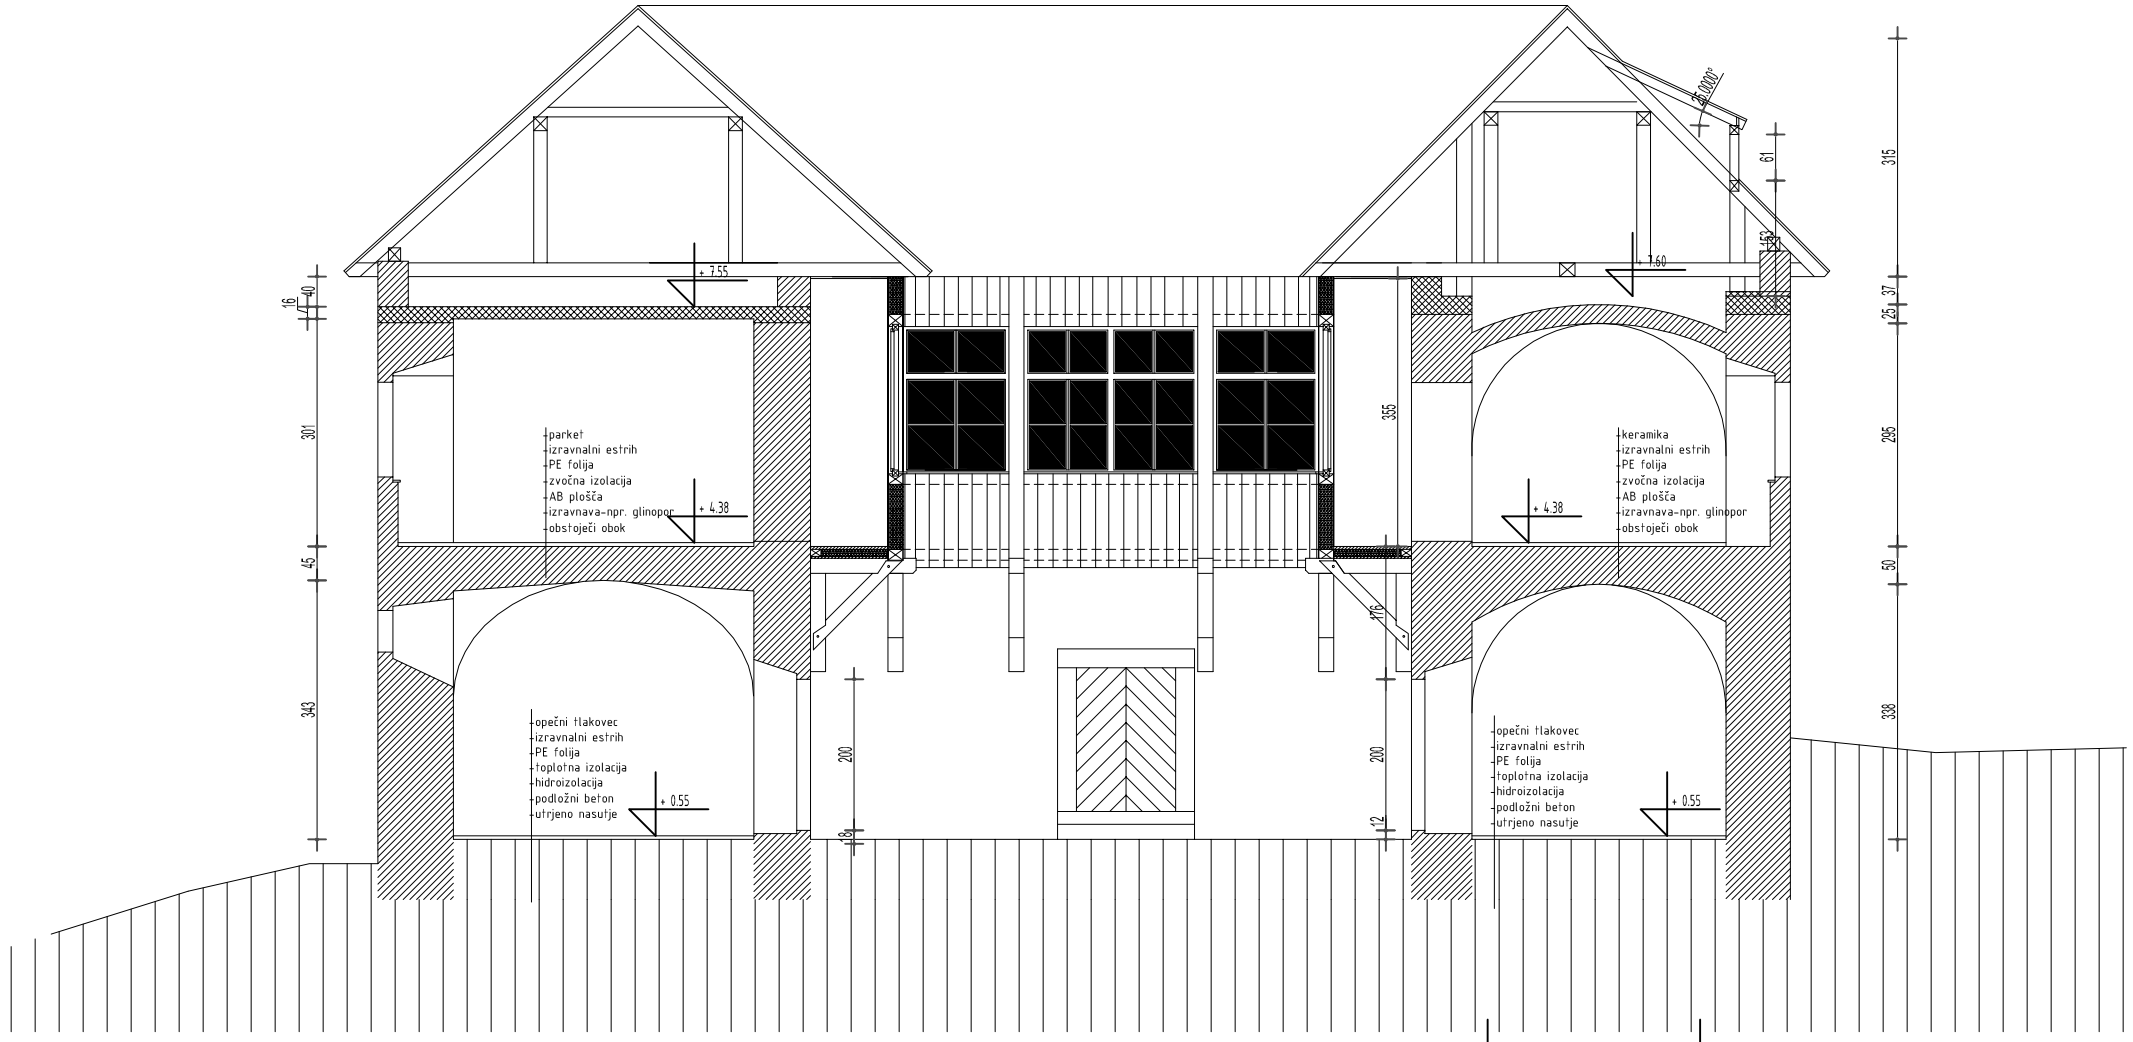

Sprememba	Opis spremembe	Datum	Podpis

BTi d.o.o., *Rogaška Slatina*

TEL.: 03 /819 28 33
GSM.: 041 /654 635

Id.št. IZS
0427

VRSTA IN LOKACIJA OBJEKTA:
SPREMEMBA NAMEMBNOSTI VZHODNEGA IN ZAHODNEGA GOSPODARSKEGA POSLOPJA GRAŠČINE STRMOL V POSLOVNE PROSTORE, Rogatec

INVESTITOR / NAROČNIK:
OBČINA ROGATEC
POT K RIBNIKU 4
ROGATEC

	Ime in Priimek	Id. št.:	Podpis
ODGOVORNI VODJA PROJEKTA	TIHOMIR ČOH, inž.grad.	G - 0058	
ODG.PROJEKTANT ARHITEKTURE	BORIS DRAŠKOVIĆ, grad.teh.	A - 9136	

Projekt št.: 35/13
VRSTA PROJEKTA : PZI
VSEBINA / NASLOV RISBE: PREREZ B-B - ZAHOD
MERILO: 1 : 100
DATUM: SEPTEMBER 2013
LIST ŠT.: 5 - Z