


KOŠARKARSKO IGRISČE
PRI OŠ ROGATEC

PREČNI PROFIL P1

M 1:100

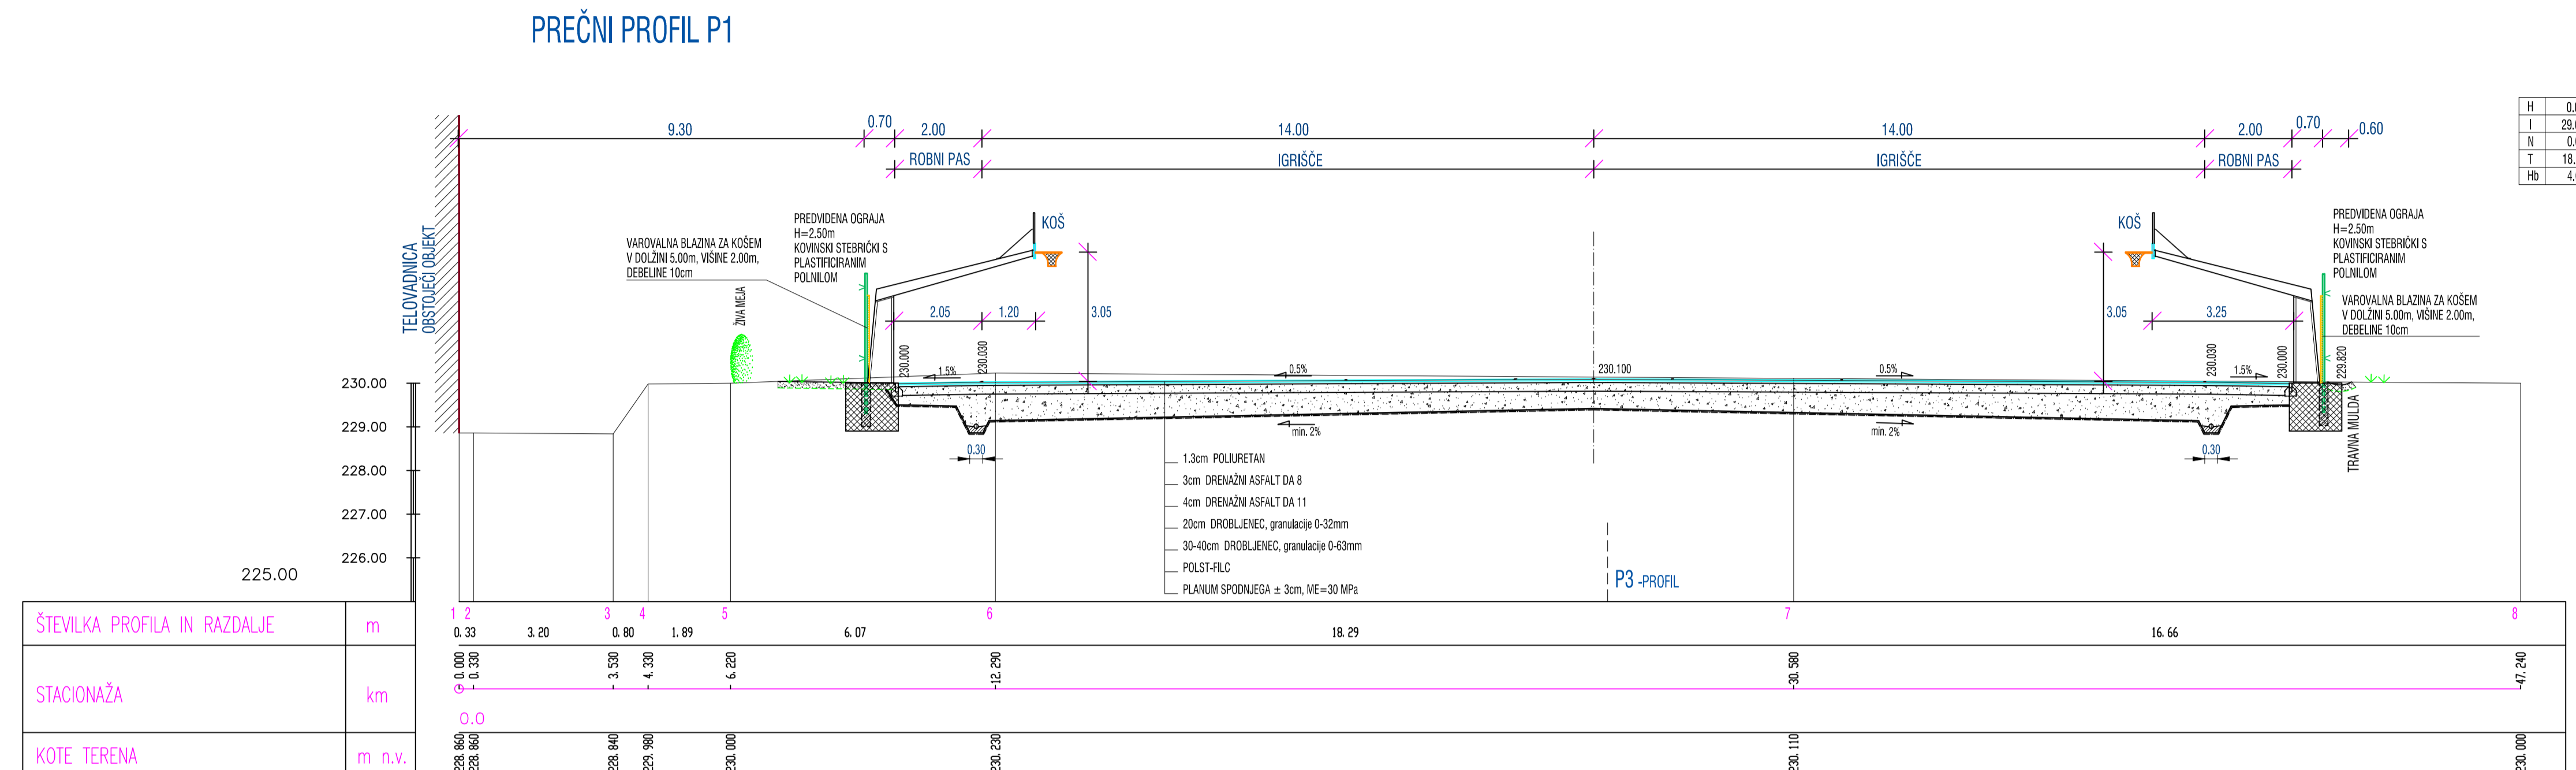


Sprememba	Opis spremembe	Datum	Podpis
<p>BTI d.o.o., Rogaška Slatina TEL: 03/819 28 33 GSM: 041/654-635 Id.št. IZS 0427</p> <p>VRSTA IN LOKACIJA OBJEKTA: KOŠARKARSKO IGRISČE PRI OŠ ROGATEC INVESTITOR/NAROČNIK: OBČINA ROGATEC POTI K RIBNIKU 4 ROGATEC</p> <p>Ime in Preimek: Id. št.: Podpis: Projekt št.: 08/12</p> <p>ODGOVORNI VOJAK PROJEKTA: THOMIR ČOH, inž.grad. C-0058 VRSTA PROJEKTA: PZI</p> <p>ODG. PROJEKTANT GRAD. KONST.: THOMIR ČOH, inž.grad. C-0058 VSEBNA/NAZLOV RIBE: PREČNI PROFIL P1</p> <p>SODELAVCI: ANTON GAŠEK, gr.teh. MERILO: 1:100</p> <p>PRELEDAL: NITA HARJAN, gr.teh. Datum: DECEMBER 2014 LIST Št.: 5</p>			

KOŠARKARSKO IGRISČE
PRI OŠ ROGATEC

PREČNI PROFIL P2

M 1:100

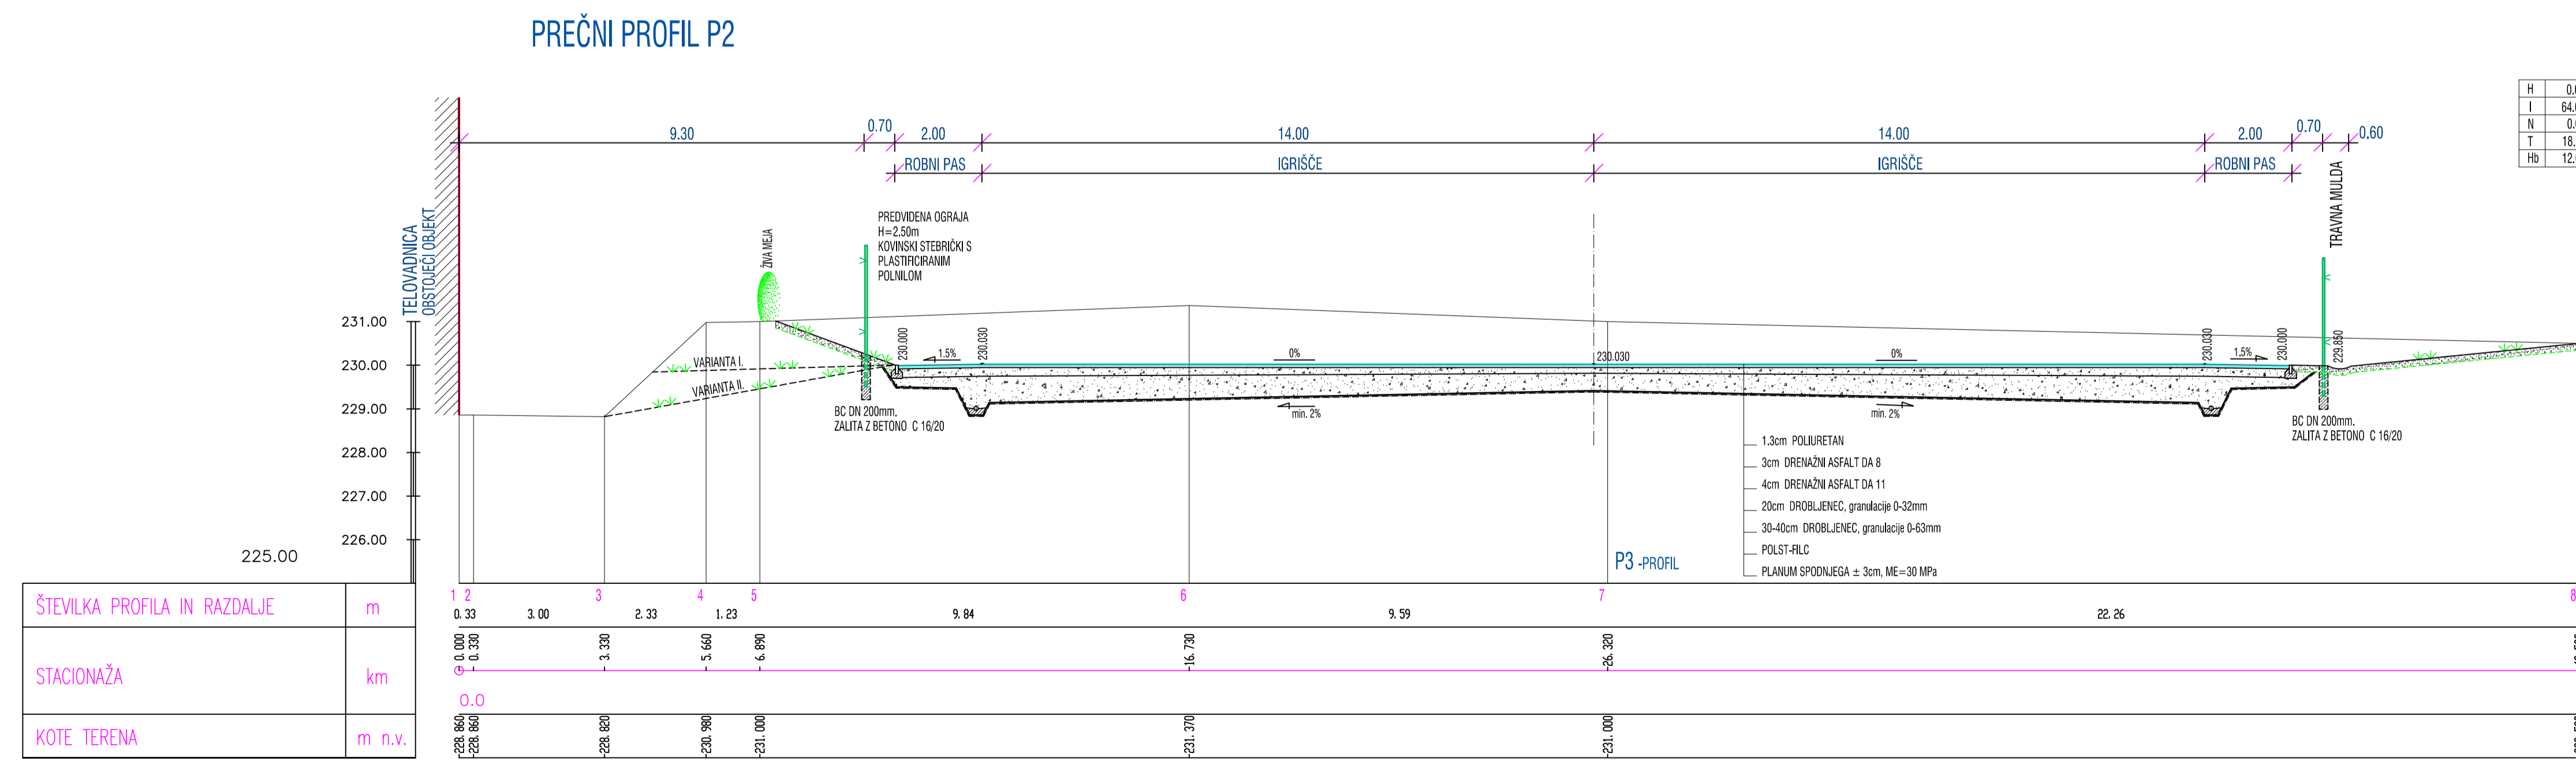

Sprememba	Opis spremembe	Datum	Podpis
<p>BTI d.o.o., Rogaška Slatina TEL: 03/819 28 33 GSM: 041/654-635 Id.št. IZS 0427</p> <p>VRSTA IN LOKACIJA OBJEKTA: KOŠARKARSKO IGRISČE PRI OŠ ROGATEC INVESTITOR/NAROČNIK: OBČINA ROGATEC POTI K RIBNIKU 4 ROGATEC</p> <p>Ime in Preimek: Id. št.: Podpis: Projekt št.: 08/12</p> <p>ODGOVORNI VOJAK PROJEKTA: THOMIR ČOH, inž.grad. C-0058 VRSTA PROJEKTA: PZI</p> <p>ODG. PROJEKTANT GRAD. KONST.: THOMIR ČOH, inž.grad. C-0058 VSEBNA/NAZLOV RIBE: PREČNI PROFIL P2</p> <p>SODELAVCI: ANTON GAŠEK, gr.teh. MERILO: 1:100</p> <p>PRELEDAL: NITA HARJAN, gr.teh. Datum: DECEMBER 2014 LIST Št.: 6</p>			