


PREČNI PROFIL P3

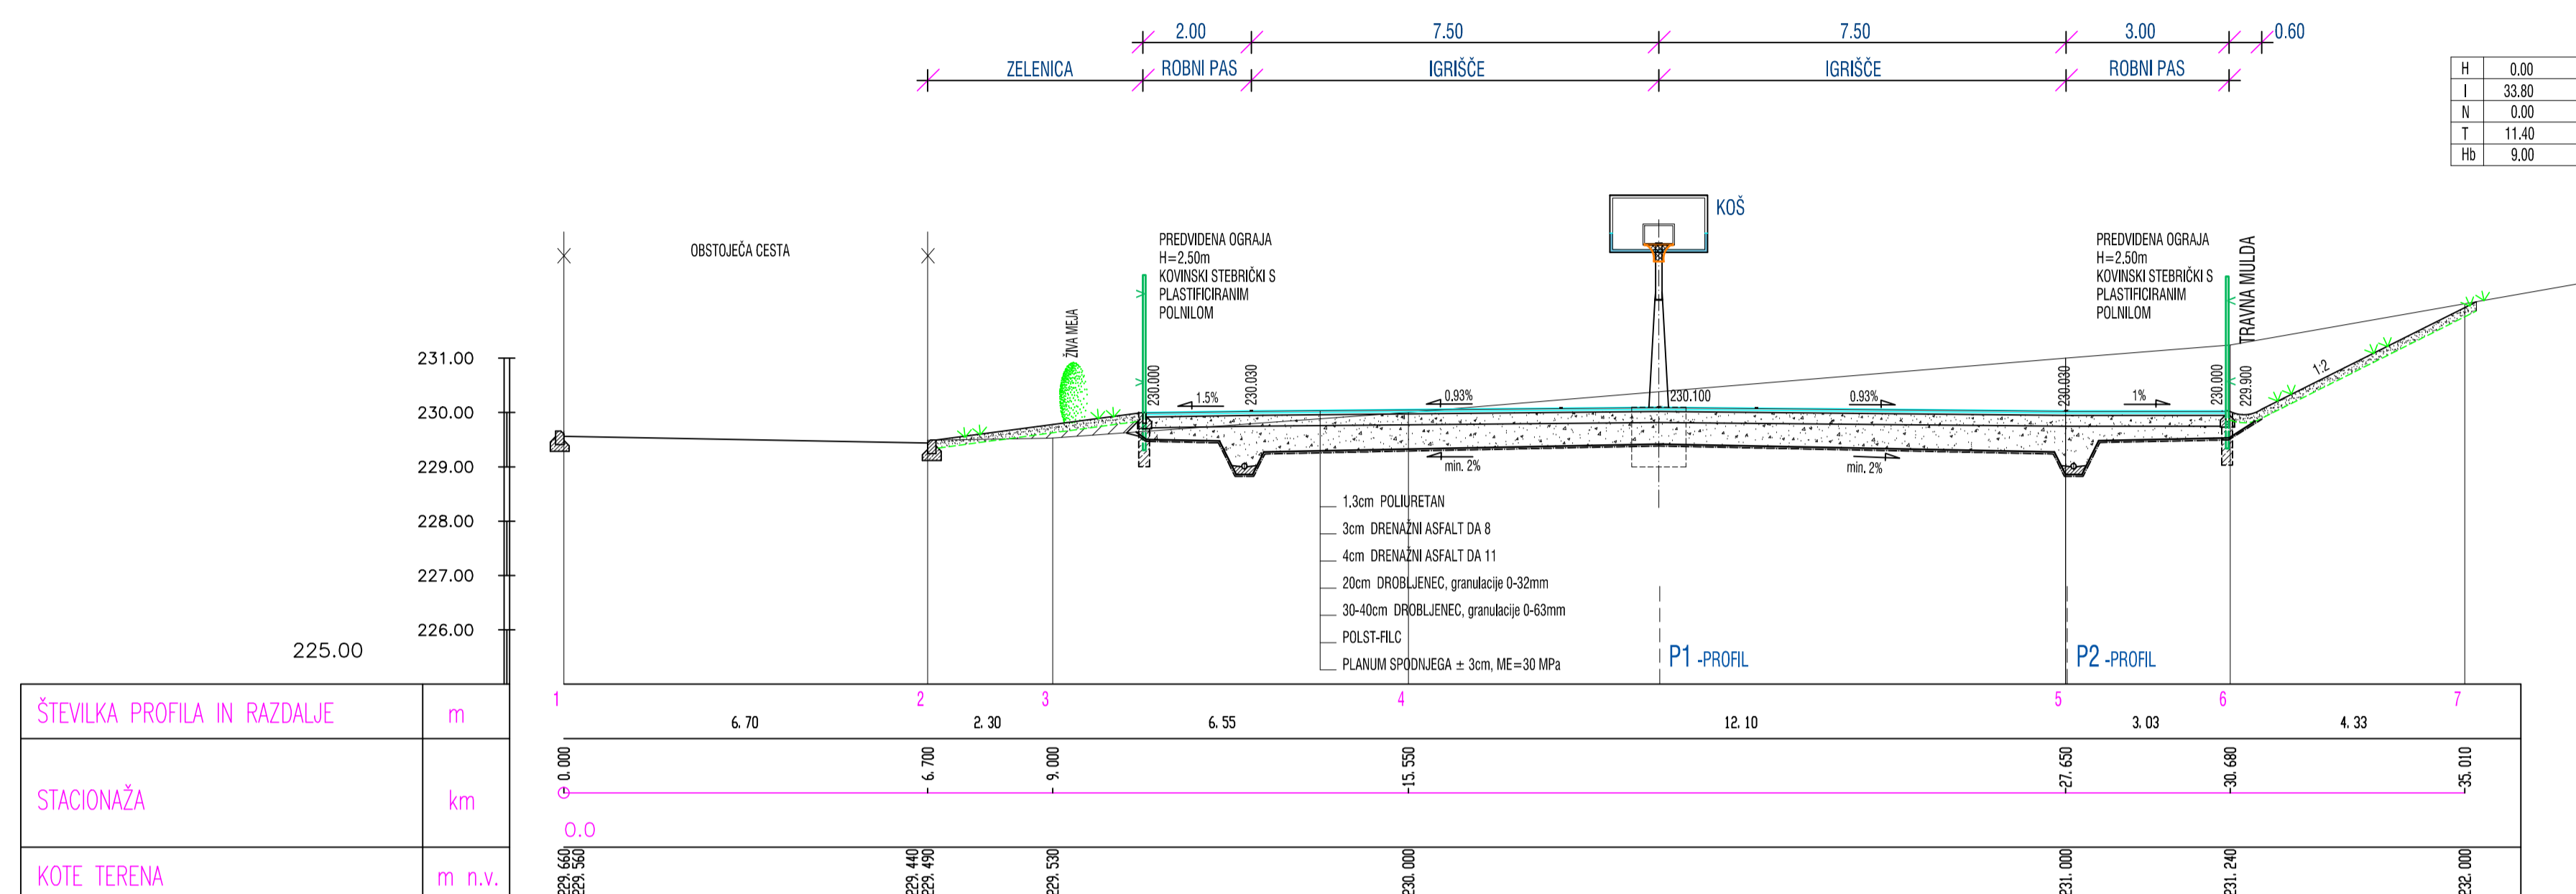


KOŠARKARSKO IGRIŠČE  
PRI OŠ ROGATEC

PREČNI PROFIL P3

M 1:100

Sprememba	Opis spremembe	Datum	Podpis
<p><b>BTI d.o.o., Rogaska Slatina</b> TEL: 03/819 28 33 GSM: 041/654-635 Id.št. IZS 0427</p>			
VISTA IN LOKACIJA OBJEKTA: KOŠARKARSKO IGRIŠČE PRI OŠ ROGATEC		INVESTITOR/NAROČNIK: OBČINA ROGATEC POT K RIBNIKU 4 ROGATEC	
Ime in Preimek	Id. št.	Podpis	Projekt št.: 08/12
ODGOVORNI VODJA PROJEKTA: THOMIR OČH, inž.grad.	G-0058	[Signature]	VISTA PROJEKTA: P3
ODG. PROJEKTANT GRAD. KONST.: THOMIR OČH, inž.grad.	G-0058	[Signature]	VSEBINA/NASLOV RISE: PREČNI PROFIL P3
SODELAVCI: ANTON GAŠEK, gr.teh.		[Signature]	MERILO: 1:100
NITA HABJAN, gr.teh.		[Signature]	DATUM: DECEMBER 2014 LIST ŠT.: 7

ZELENA POVRŠINA ROBNI PAS IGRIŠČE

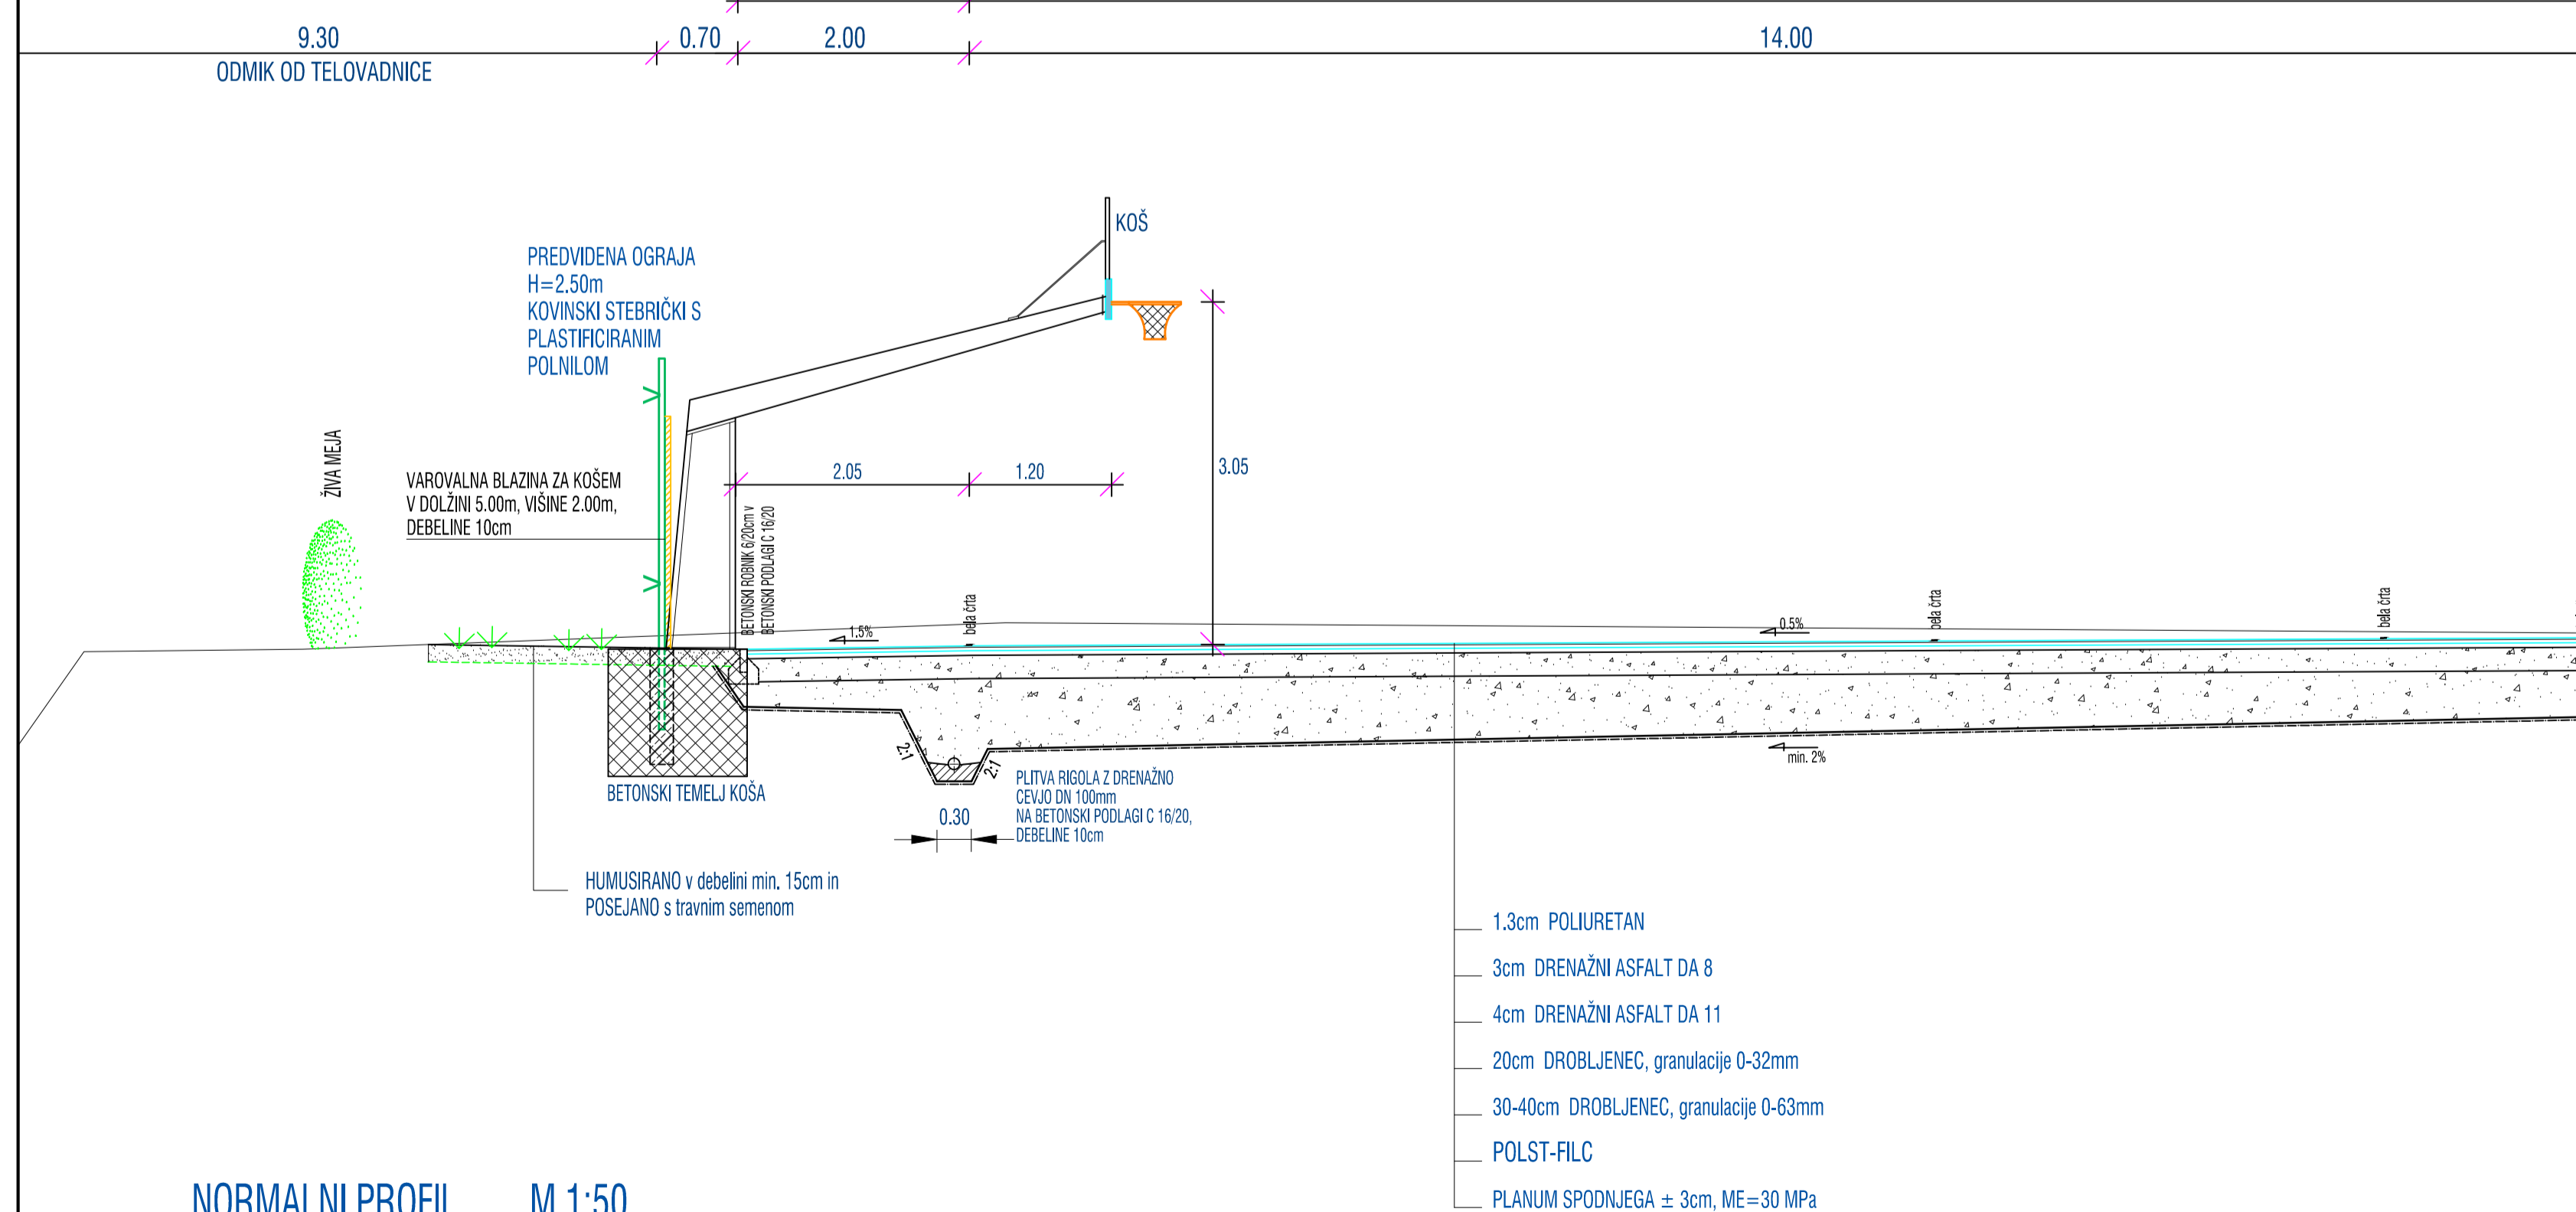

KOŠARKARSKO IGRIŠČE  
PRI OŠ ROGATEC

NORMALNI PROFIL

M 1:50

Sprememba	Opis spremembe	Datum	Podpis
<p><b>BTI d.o.o., Rogaska Slatina</b> TEL: 03/819 28 33 GSM: 041/654-635 Id.št. IZS 0427</p>			
VISTA IN LOKACIJA OBJEKTA: KOŠARKARSKO IGRIŠČE PRI OŠ ROGATEC		INVESTITOR/NAROČNIK: OBČINA ROGATEC POT K RIBNIKU 4 ROGATEC	
Ime in Preimek	Id. št.	Podpis	Projekt št.: 08/12
ODGOVORNI VODJA PROJEKTA: THOMIR OČH, inž.grad.	G-0058	[Signature]	VISTA PROJEKTA: P3
ODG. PROJEKTANT GRAD. KONST.: THOMIR OČH, inž.grad.	G-0058	[Signature]	VSEBINA/NASLOV RISE: NORMALNI PROFIL
SODELAVCI: ANTON GAŠEK, gr.teh.		[Signature]	MERILO: 1:50
NITA HABJAN, gr.teh.		[Signature]	DATUM: DECEMBER 2014 LIST ŠT.: 8