


TLORIS NADSTROPJA

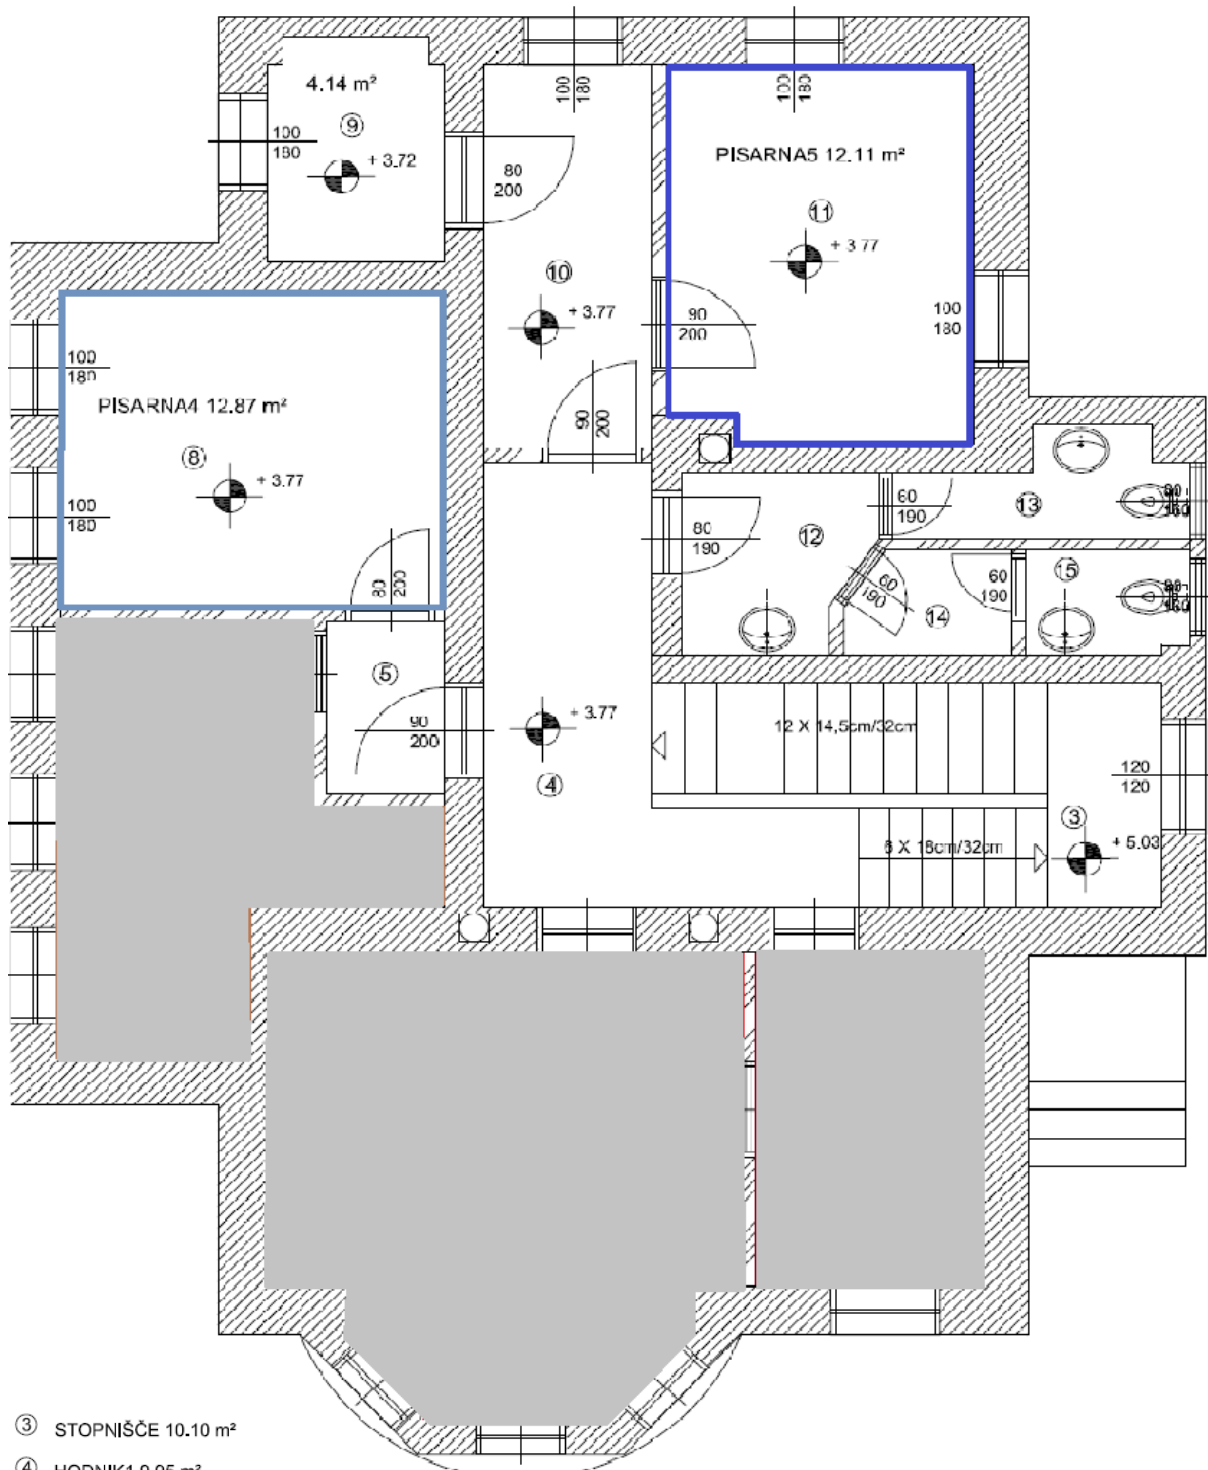

- ③ STOPNIŠČE 10.10 m²
- ④ HODNIK1 9.95 m²
- ⑤ PREDPROSTOR 2.16 m²

- ⑦ SHRAMBA1 2.77 m²
- ⑧ PISARNA4 12.87 m²
- ⑨ SHRAMBA2 4.14 m²
- ⑩ HODNIK2 6.80 m²
- ⑪ PISARNA5 12.11 m²
- ⑫ WC 3.38 m²
- ⑬ ŽENSKI WC 2.75 m²
- ⑭ MOŠKI WC1 1.73 m²
- ⑮ MOŠKI WC2 1.80 m²