


PODOLŽNI PROFIL KANALIZACIJSKEGA PRIKLJUČKA M 1 : 500/100

-- OBSTOJEČI KANAL PVC DN 200mm
PRIKLJUČEK NA OBSTOJEČI KANAL SE IZVEDE
NA PARCELI ŠT. 973, k.o. ROGATEC
KOORDINATA PRIKLJUČKA-
X=554352.59, Y=121205.89

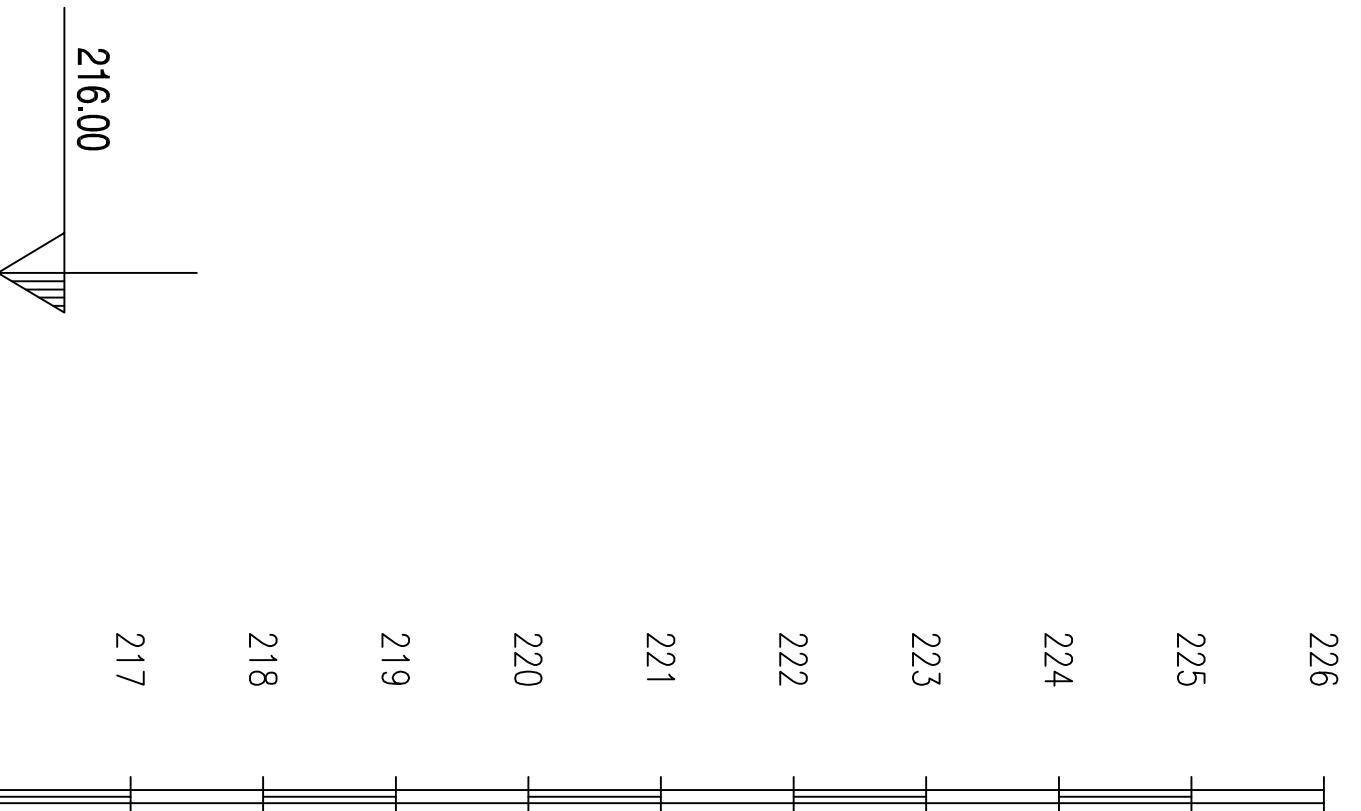


ŠTEVILKA JAŠKA IN RAZDALJA	m
STACIONAŽA	km
DOLŽINA / PADEC	m/‰
DOLŽINA IN VRSTA CEVI	m
KOTE TERENA	m n.v.
KOTE NIVELETTE CEVI	m n.v.
KOTE POKROVA JAŠKA	m n.v.

-- DRAGANJA

-- OBSTOJEČI VODOVOD (globina predhodno preveriti)

-- OBSTOJEČI ELEKTRO KABEL

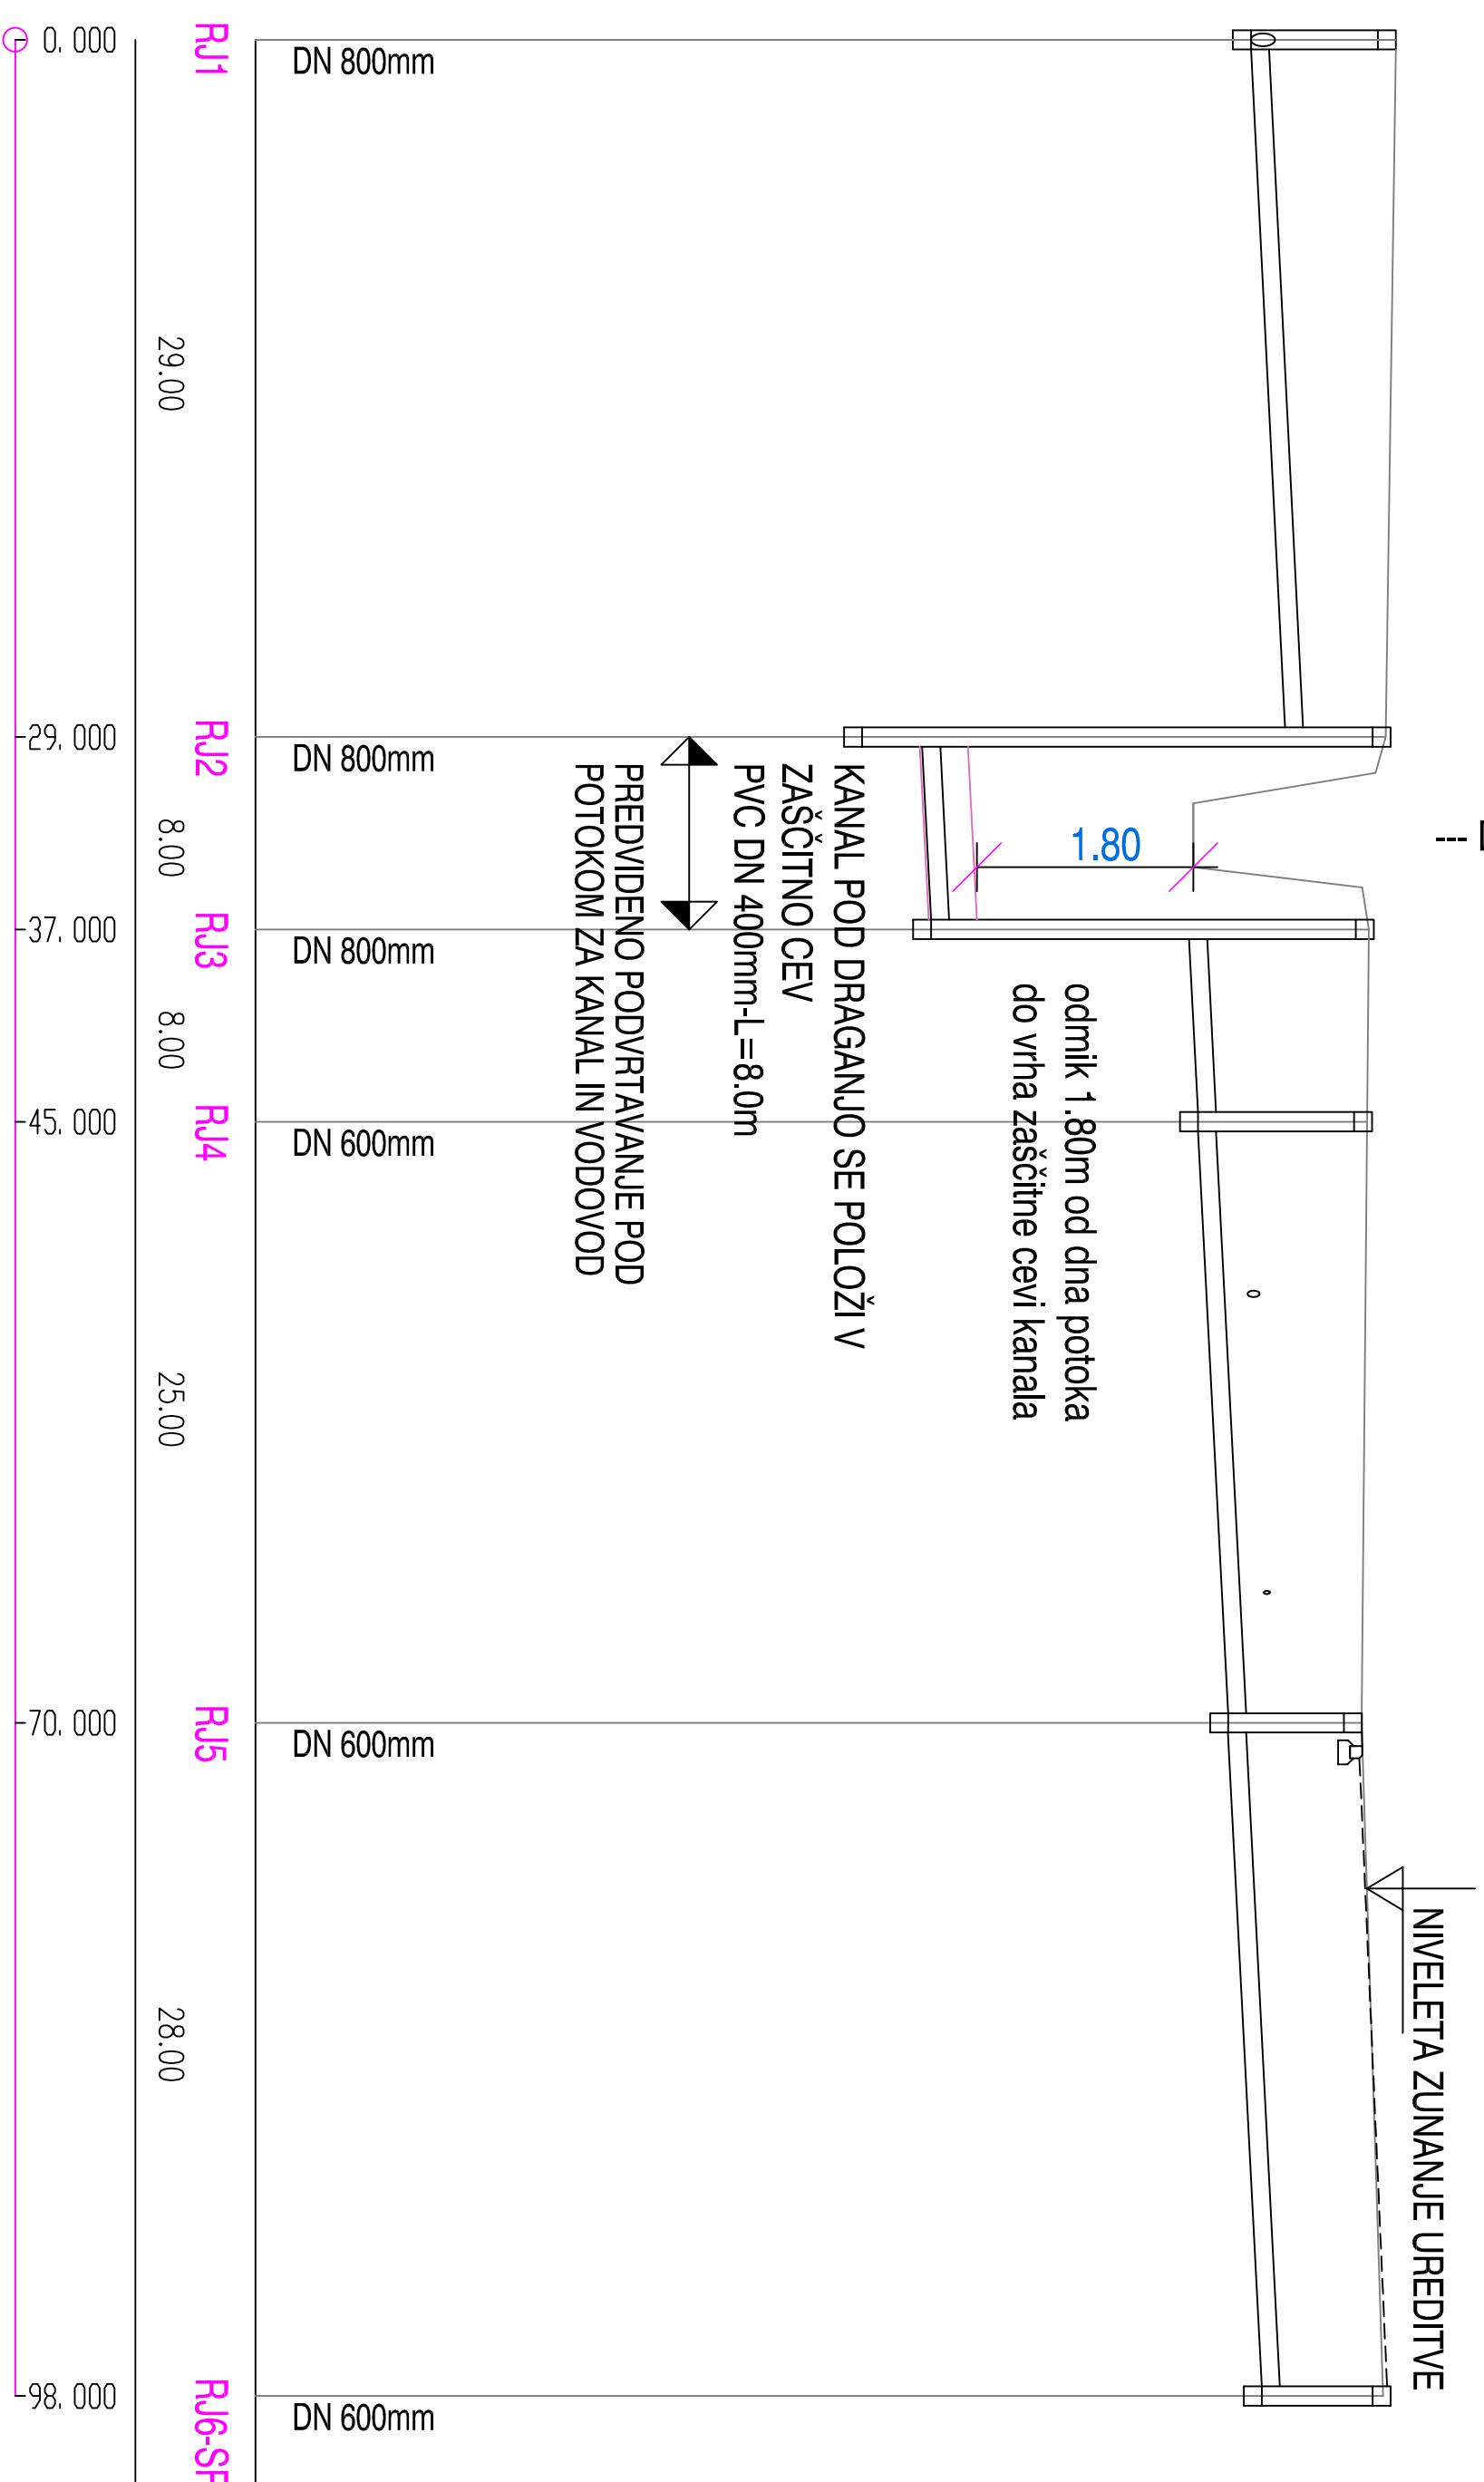

29.00m / 10‰	8.00m / 10‰	8.00m / 10‰	25.00m / 10‰	28.00m / 10‰
PVC DN 150mm-L=29.00m	PVC DN 150mm-L=8.00m	PVC DN 150mm-L=8.00m	PVC DN 150mm-L=25.00m	PVC DN 150mm-L=28.00m
225.600-224.280	225.500-221.500	225.260-221.580	225.200-223.840	225.380-224.370
225.480-224.280	225.400-221.500	225.260-223.760	225.200-223.840	225.380-224.370
225.600-224.280	225.500-221.500	225.300-221.580	225.230-224.090	225.449-224.370

POSTAJALIŠČE ZA AVTODOME Rogatec

PODOLŽNI PROFIL KANALIZACIJSKEGA PRIKLJUČKA M 1:500/100

Sprememba	Opis spremembe	Datum	Podpis

BTI d.o.o., Rogaska Slatina
Vid Ivanuševa 13, 3250 Rogaska Slatina

tel.: 03/5813-534, 5816-854
mbt.: 041 / 654-635

Id.št. IZS
0427

VRSTA IN LOKACIJA OBJEKTA:

INVESTITOR/NAROČNIK:

POSTAJALIŠČE ZA AVTODOME
Rogatec

OBČINA ROGATEC
POT K RIBNIKU 4
ROGATEC

Ime in Preimek	Id. št.	Podpis	Projekt št.:	24/15
ODGOVORNI VODJA PROJEKTA			VRSTA PROJEKTA:	PZI
THOMIR ČOH, inž.grad.	G-0058		VSEBINA/NAŠLOV RISBE:	PODOLŽNI PROFIL KANALIZACIJSKEGA PRIKLJUČKA
OPC. PROJEKTANT GRAD. KONST.	G-0058		MERILO:	1:500/100
SODELAVCI	G-0058		DATAUM:	FEBRUAR 2016
THOMIR ČOH, inž.grad.			LIST ŠT.:	12
PRELEDAL				