


POSTAJALIŠČE ZA AVTODOME  
Rogatec

NORMALNI PROFIL  
M 1:50

Sprememba	Opis spremembe	Datum	Podpis
<b>BTI d.o.o., Rogaška Slatina</b> Vid Ivanuševa 13, 3250 Rogaška Slatina tel.: 03/5813-534, 5816-854 mbl.: 041 / 654-635			
VRSTA IN LOKACIJA OBJEKTA: POSTAJALIŠČE ZA AVTODOME Rogatec		INVESTITOR/NAROČNIK: OBČINA ROGATEC POT K RIBNIKU 4 ROGATEC	
Ime in Preimek	Id. št.	Podpis	Projekt št.: 24/15
ODGOVORNI VODJA PROJEKTA	THOMIR ČOH, inž.grad.	G-0058	VRSTA PROJEKTA: PZI
ODG. PROJEKTANT GRAD. KONST.	THOMIR ČOH, inž.grad.	G-0058	VSEBINA/NASLOV RISBE:
SODELAVCI	THOMIR ČOH, inž.grad.	G-0058	NORMALNI PROFIL
PREGLJEDAL:			MERILO: 1:50
			DATUM: JANUAR 2016 LIST Št.: 11

PODOLŽNI PROFIL KANALIZACIJSKEGA PRIKLJUČKA  
M 1: 500/100

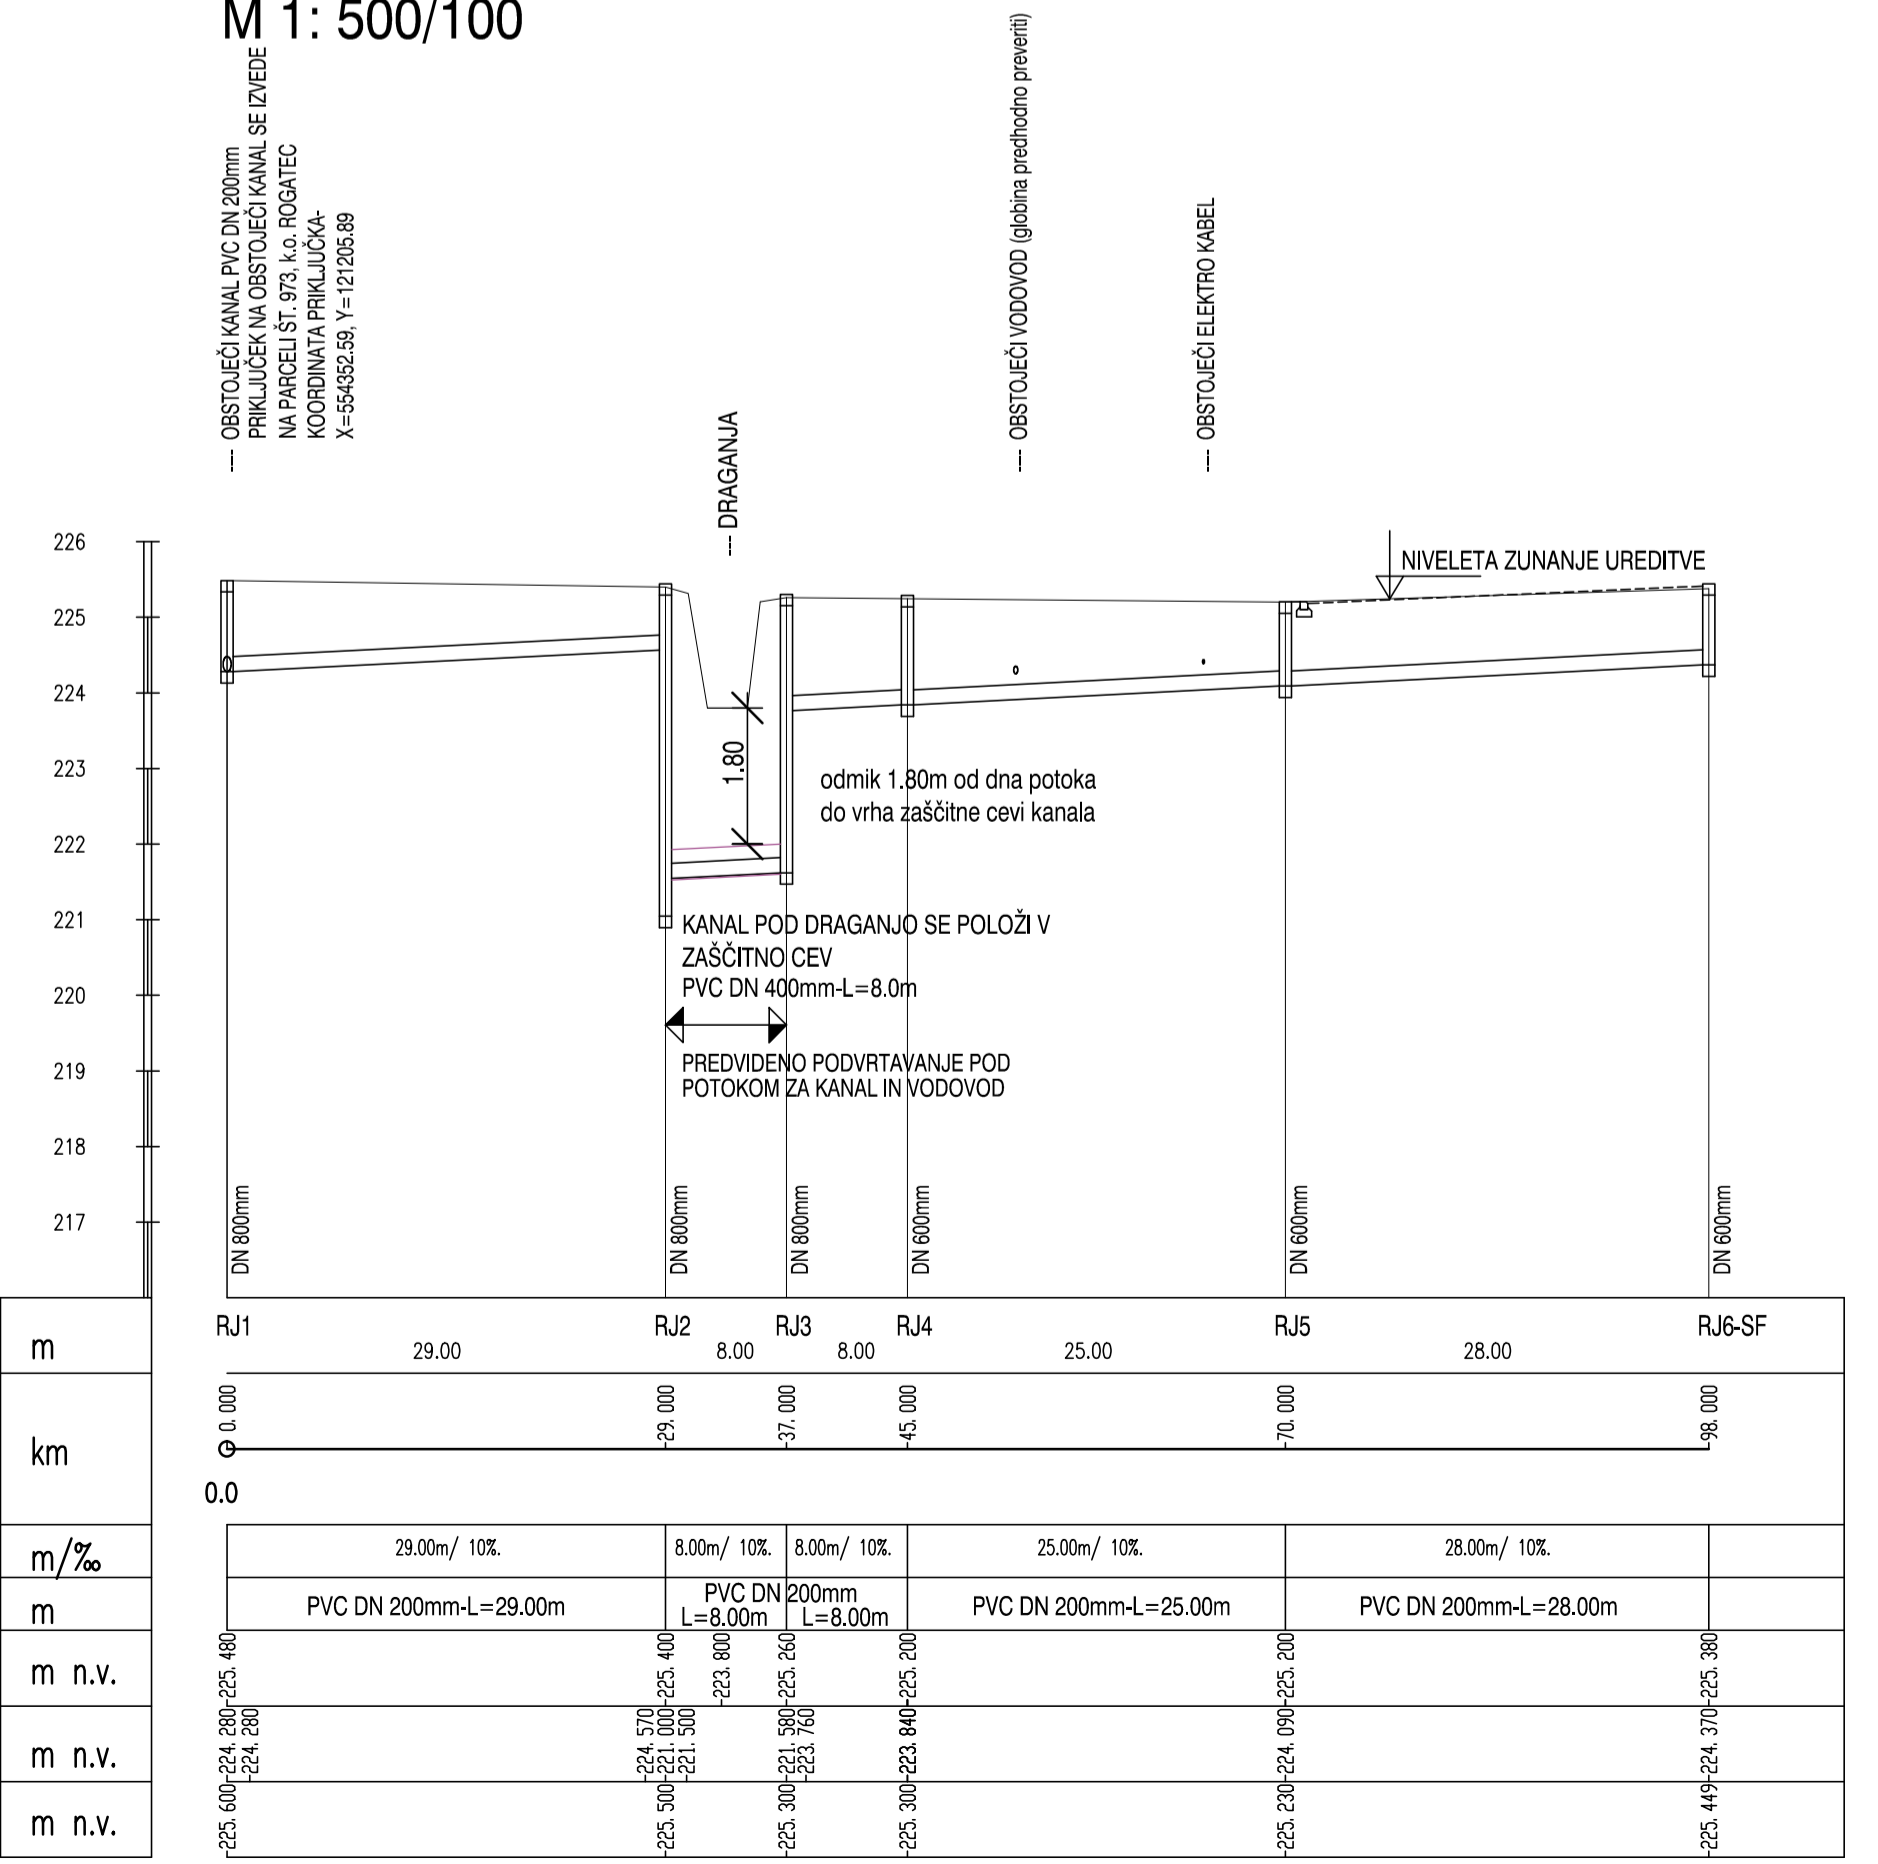


ŠTEVILKA JAŠKA IN RAZDALJA	m
STACIONAŽA	km
DOLŽINA / PADEC	m/‰
DOLŽINA IN VRSTA CEVI	m
KOTE TERENA	m n.v.
KOTE NIVELETE CEVI	m n.v.
KOTE POKROVA JAŠKA	m n.v.

POSTAJALIŠČE ZA AVTODOME  
Rogatec

PODOLŽNI PROFIL KANALIZACIJSKEGA PRIKLJUČKA  
M 1:500/100

Sprememba	Opis spremembe	Datum	Podpis
<b>BTI d.o.o., Rogaška Slatina</b> Vid Ivanuševa 13, 3250 Rogaška Slatina tel.: 03/5813-534, 5816-854 mbl.: 041 / 654-635			
VRSTA IN LOKACIJA OBJEKTA: POSTAJALIŠČE ZA AVTODOME Rogatec		INVESTITOR/NAROČNIK: OBČINA ROGATEC POT K RIBNIKU 4 ROGATEC	
Ime in Preimek	Id. št.	Podpis	Projekt št.: 24/15
ODGOVORNI VODJA PROJEKTA	THOMIR ČOH, inž.grad.	G-0058	VRSTA PROJEKTA: PZI
ODG. PROJEKTANT GRAD. KONST.	THOMIR ČOH, inž.grad.	G-0058	VSEBINA/NASLOV RISBE:
SODELAVCI	THOMIR ČOH, inž.grad.	G-0058	PODOLŽNI PROFIL KANALIZACIJSKEGA PRIKLJUČKA
PREGLJEDAL:			MERILO: 1:500/100
			DATUM: JANUAR 2016 LIST Št.: 12

DETAJL CEVNEGA PREPUSTA  
M 1:100

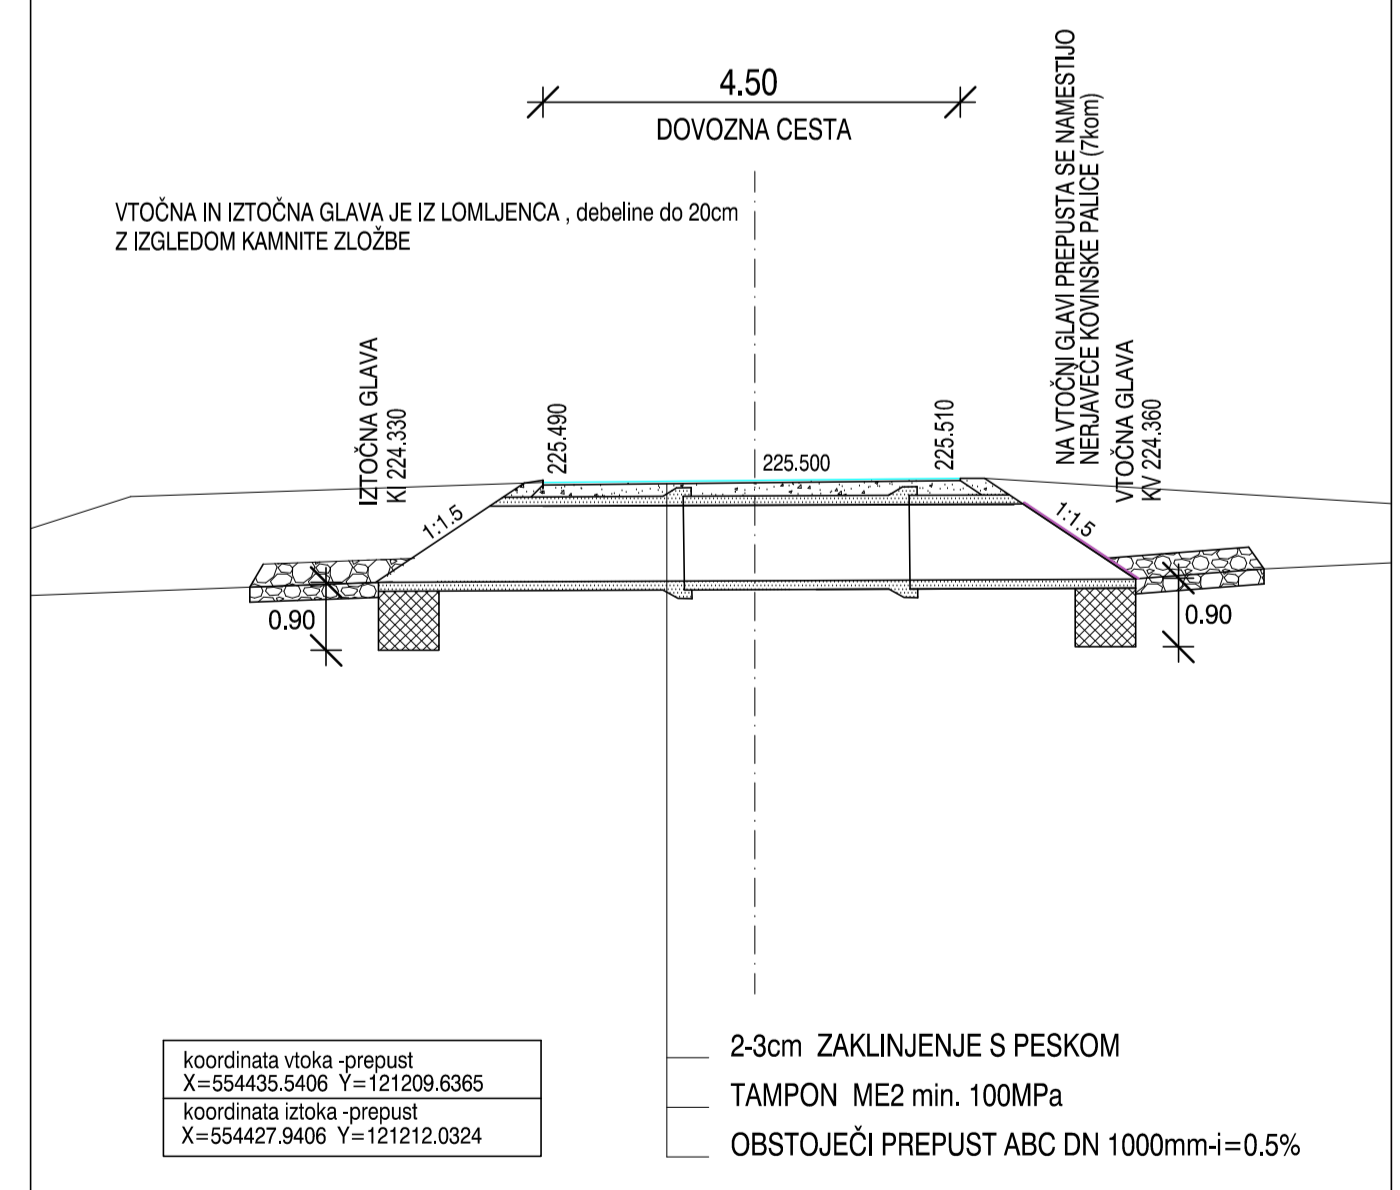

2-3cm ZAKLINJENJE S PESKOM  
TAMPON ME2 min. 100MPa  
OBSTOJEČI PREPUST ABC DN 1000mm-i=0.5%

Projekt št.:	24/15
LIST Št.:	13