


PREČNI PREREZ P1 M 1:100
-0.0+00.00

OBSTOJEČI ASFALT

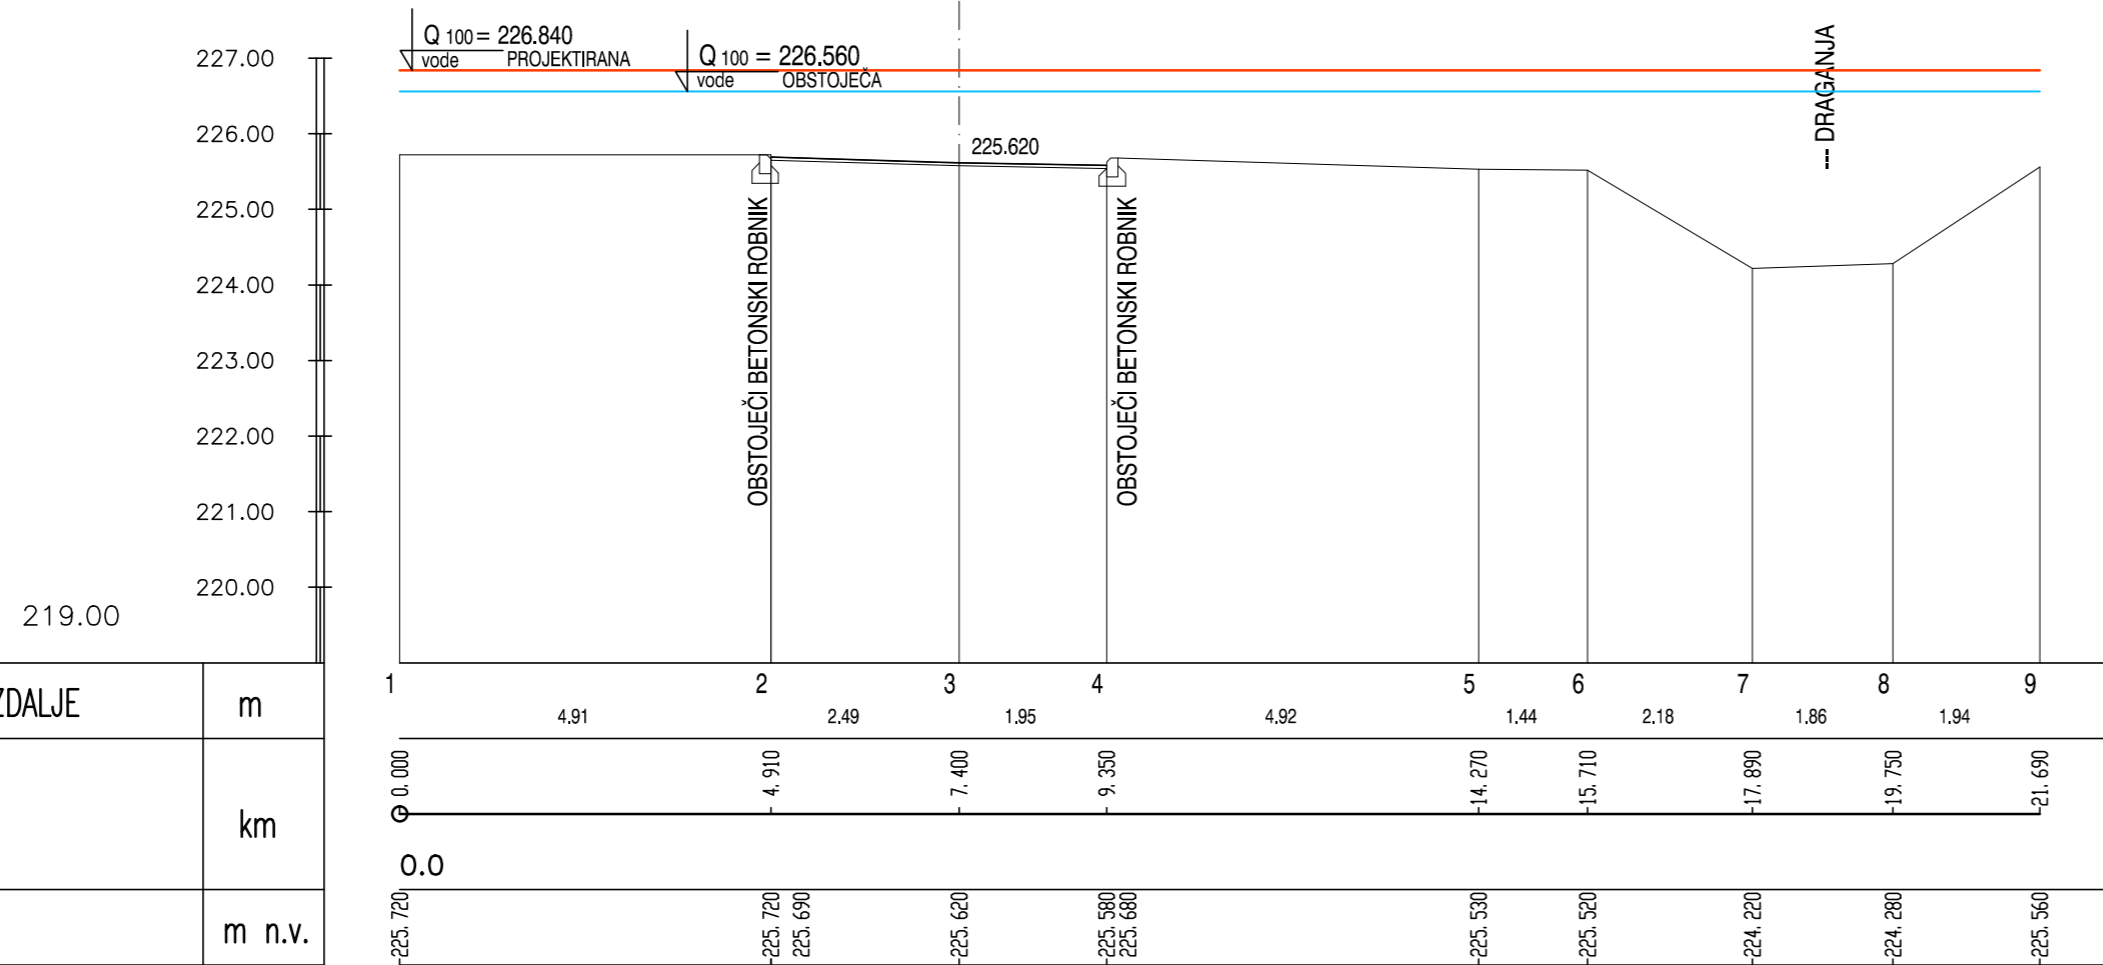

POSTAJALIŠČE ZA AVTODOME
Rogatec

PREČNI PREREZ P1
M 1:100

Sprememba	Opis spremembe	Datum	Podpis
BTi d.o.o., Rogaška Slatina Vid Ivanuševa 13, 3250 Rogaška Slatina		tel.: 03/5813-534, 5816-854 mbt.: 041 / 654-635	Id.št. IZS 0427
VRSTA IN LOKACIJA OBJEKTA: POSTAJALIŠČE ZA AVTODOME Rogatec		INVESTITOR/NAROČNIK: OBČINA ROGATEC POT K RIBNIKU 4 ROGATEC	
	Ime in Preimek	Id. št.	Podpis
ODGOVORNI VODJA PROJEKTA	TIHOMIR ČOH, inž.grad.	G-0058	
ODG. PROJEKTANT GRAD. KONST.	TIHOMIR ČOH, inž.grad.	G-0058	
SODELAVCI	TIHOMIR ČOH, inž.grad.	G-0058	
		Projekt št.: 24/15	
		VRSTA PROJEKTA: PZI	
		VSEBINA/NASLOV RISBE: PREČNI PREREZ P1	
		MERILO: 1:100	
PREGLEDAL		DATUM: JANUAR 2016	LIST ŠT.: 4