


PREČNI PREREZ P6 M 1:100
-0.0+59.70

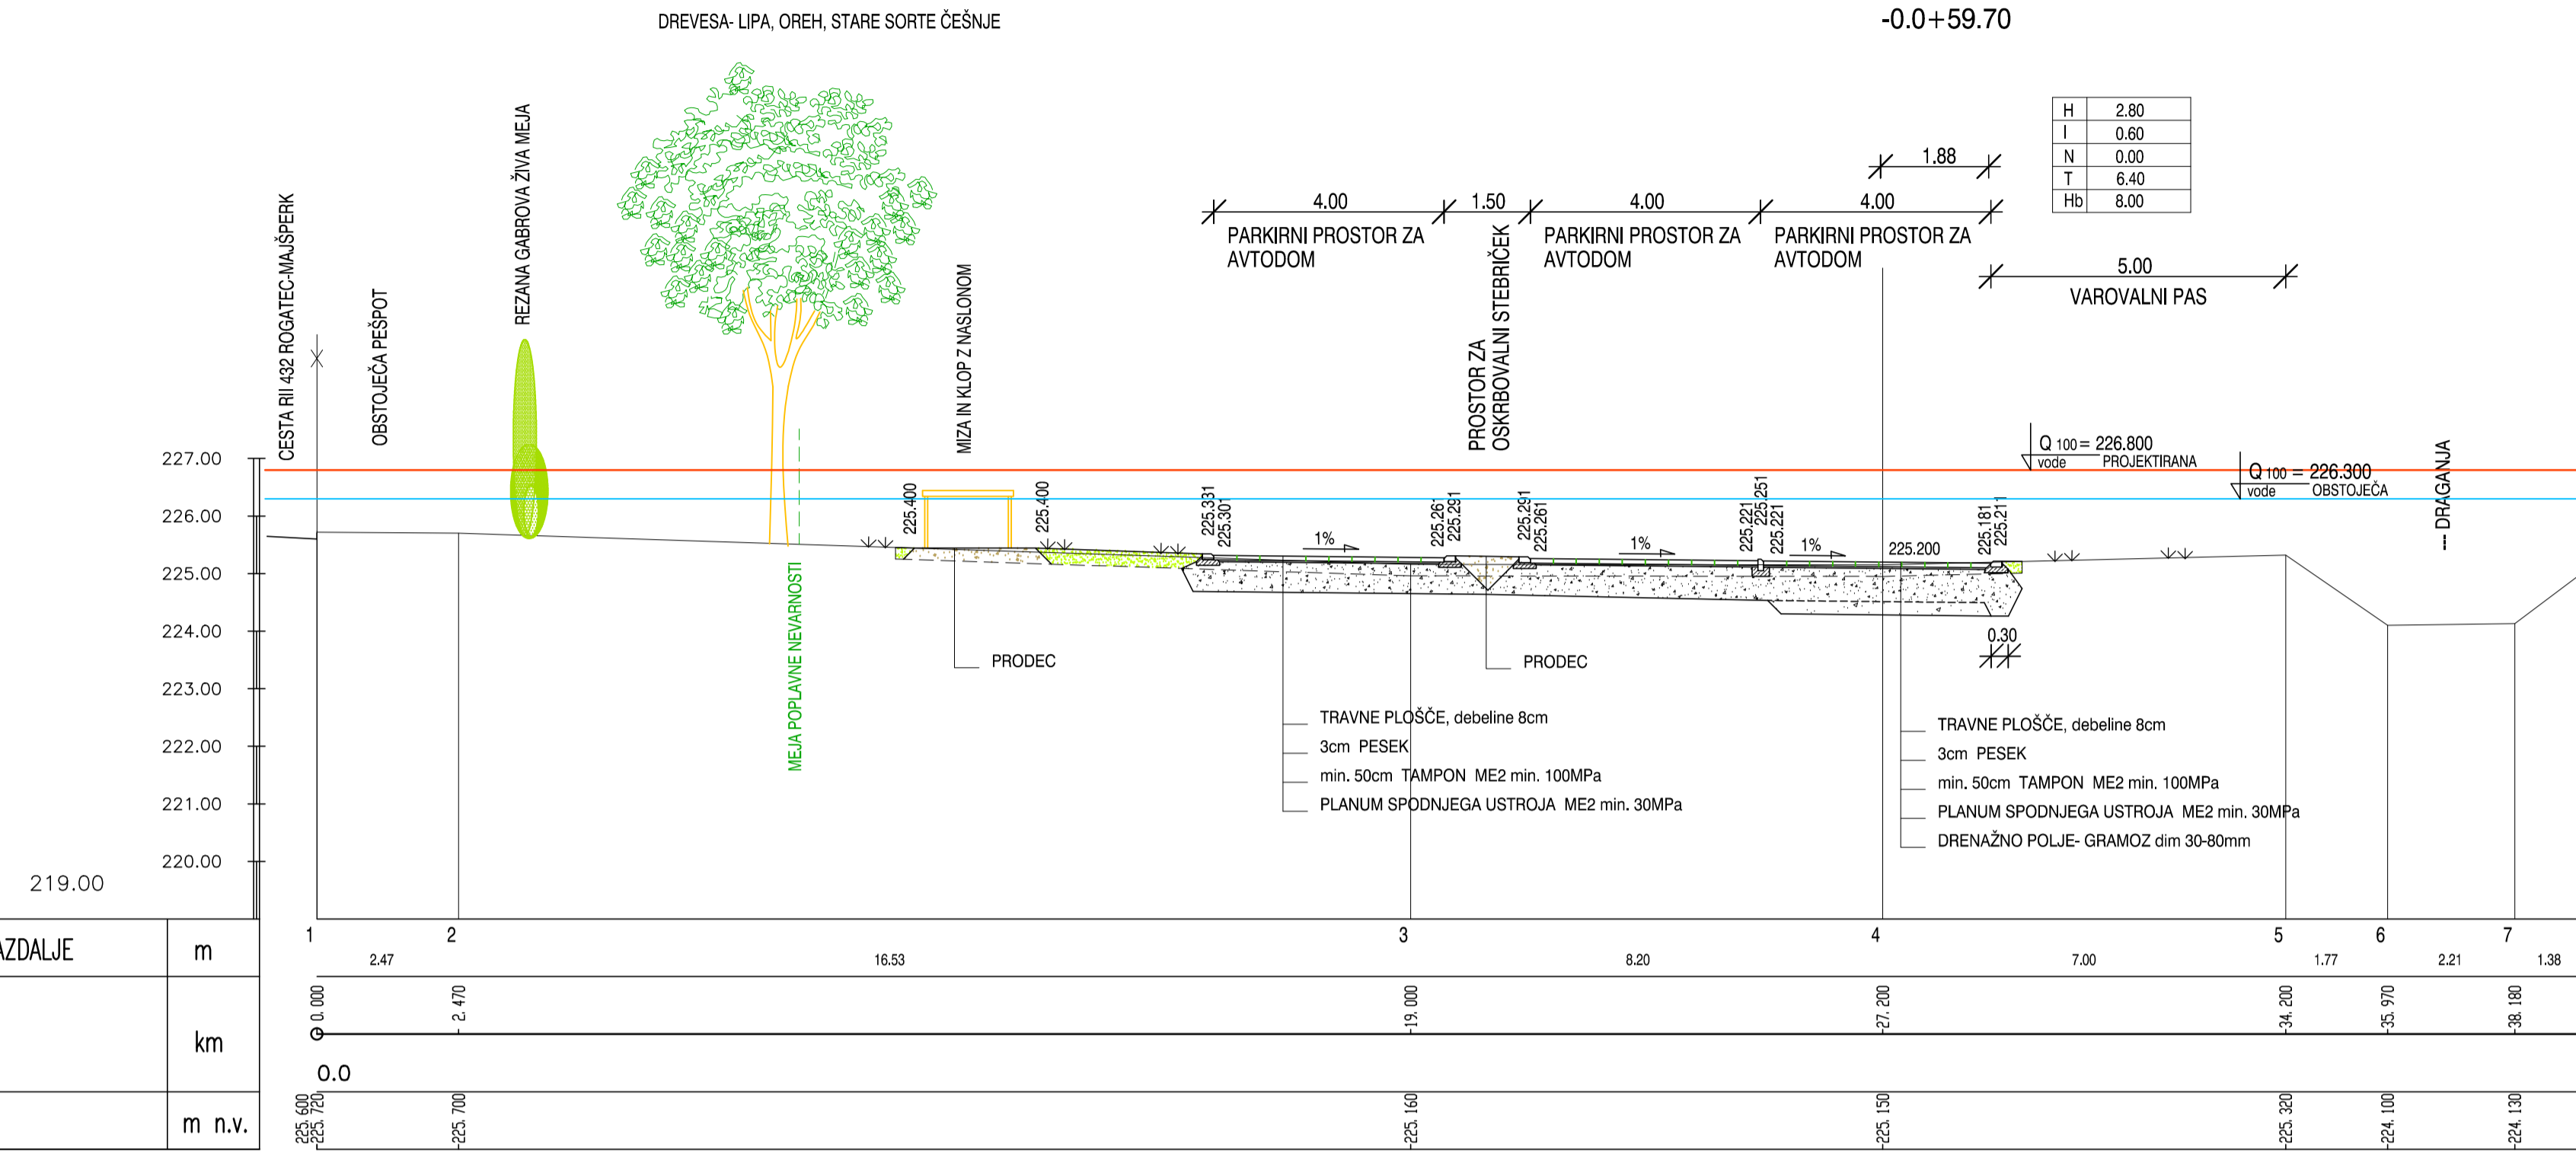


ŠTEVILKA PROFILA IN RAZDALJE	m
STACIONAŽA	km
KOTE TERENA	m n.v.

POSTAJALIŠČE ZA AVTODOME
Rogatec

PREČNI PREREZ P6
M 1:100

Sprememba	Opis spremembe	Datum	Podpis
<p>BTI d.o.o., Rogaska Slatina Vid Ivanuševe 13, 3250 Rogaska Slatina tel.: 03/5813-534, 5816-854 mbl.: 041 / 654-635</p>			
VRSTA IN LOKACIJA OBJEKTA:		INVESTITOR/NAROČNIK:	
POSTAJALIŠČE ZA AVTODOME Rogatec		OBČINA ROGATEC POT K RIBNIKU 4 ROGATEC	
Ime in Preimek		Id. št.	Podpis
ODGOVORNI VODJA PROJEKTA		G-0058	Projkt št.: 24/15
DOC. PROJEKTANT GRAD. KONST.		G-0058	VRSTA PROJEKTA: PZI
SODELAVCI		G-0058	VSEBINA/NASLOV RISBE: PREČNI PREREZ P6
PREGLJEDAL			MERILO: 1:100
		DATUM: JANUAR 2016	LIST ŠT.: 9

PREČNI PREREZ P7 M 1:100

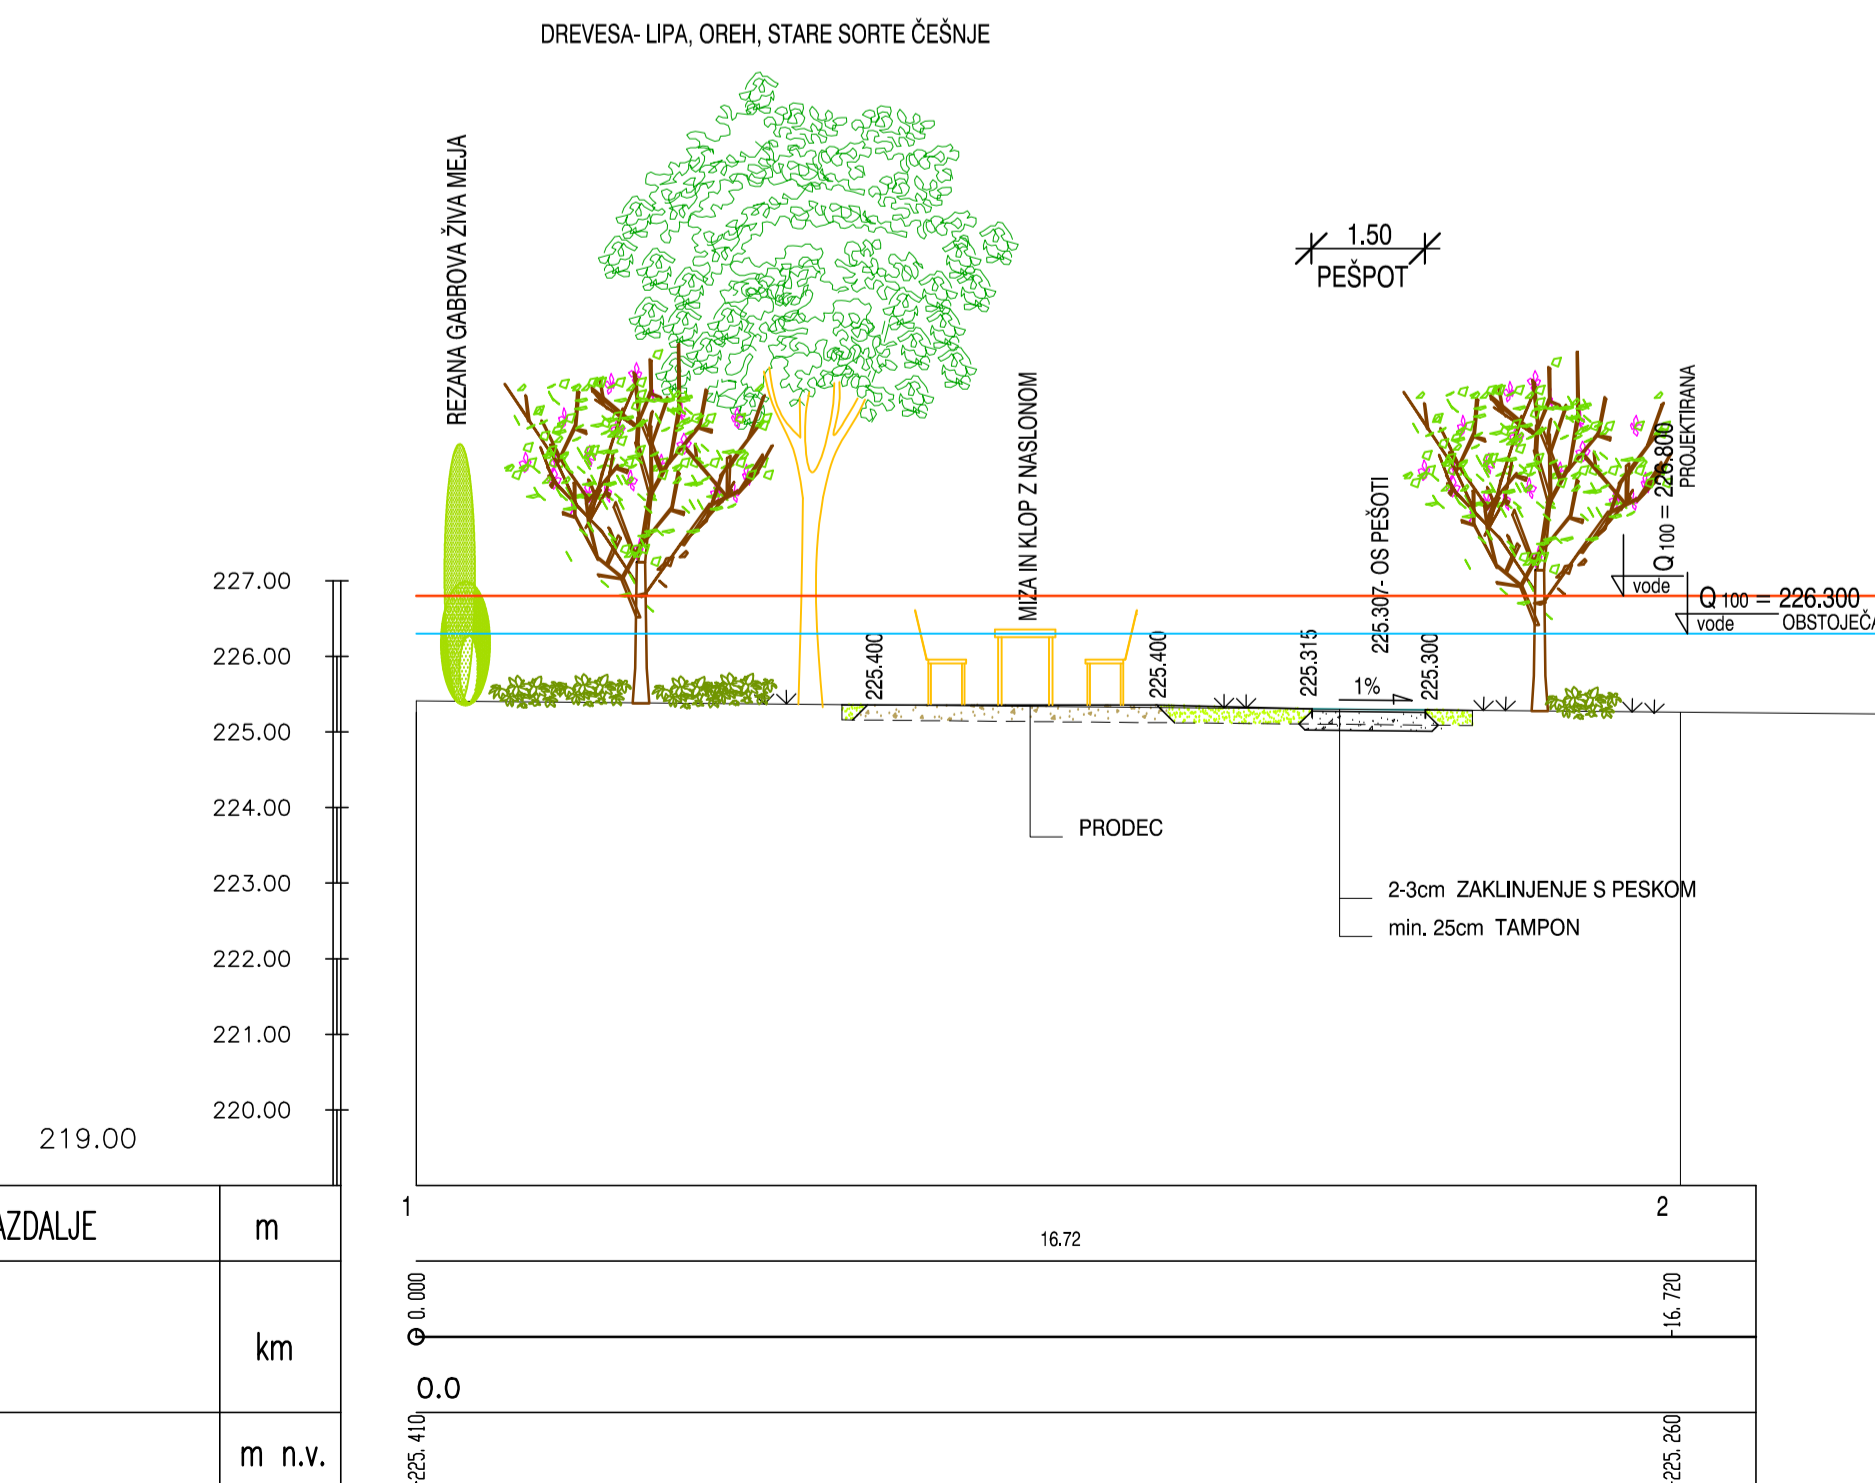

ŠTEVILKA PROFILA IN RAZDALJE	m
STACIONAŽA	km
KOTE TERENA	m n.v.

POSTAJALIŠČE ZA AVTODOME
Rogatec

PREČNI PREREZ P7
M 1:100

Sprememba	Opis spremembe	Datum	Podpis
<p>BTI d.o.o., Rogaska Slatina Vid Ivanuševe 13, 3250 Rogaska Slatina tel.: 03/5813-534, 5816-854 mbl.: 041 / 654-635</p>			
VRSTA IN LOKACIJA OBJEKTA:		INVESTITOR/NAROČNIK:	
POSTAJALIŠČE ZA AVTODOME Rogatec		OBČINA ROGATEC POT K RIBNIKU 4 ROGATEC	
Ime in Preimek		Id. št.	Podpis
ODGOVORNI VODJA PROJEKTA		G-0058	Projkt št.: 24/15
DOC. PROJEKTANT GRAD. KONST.		G-0058	VRSTA PROJEKTA: PZI
SODELAVCI		G-0058	VSEBINA/NASLOV RISBE: PREČNI PREREZ P7
PREGLJEDAL			MERILO: 1:100
		DATUM: JANUAR 2016	LIST ŠT.: 10