


Kanal M1

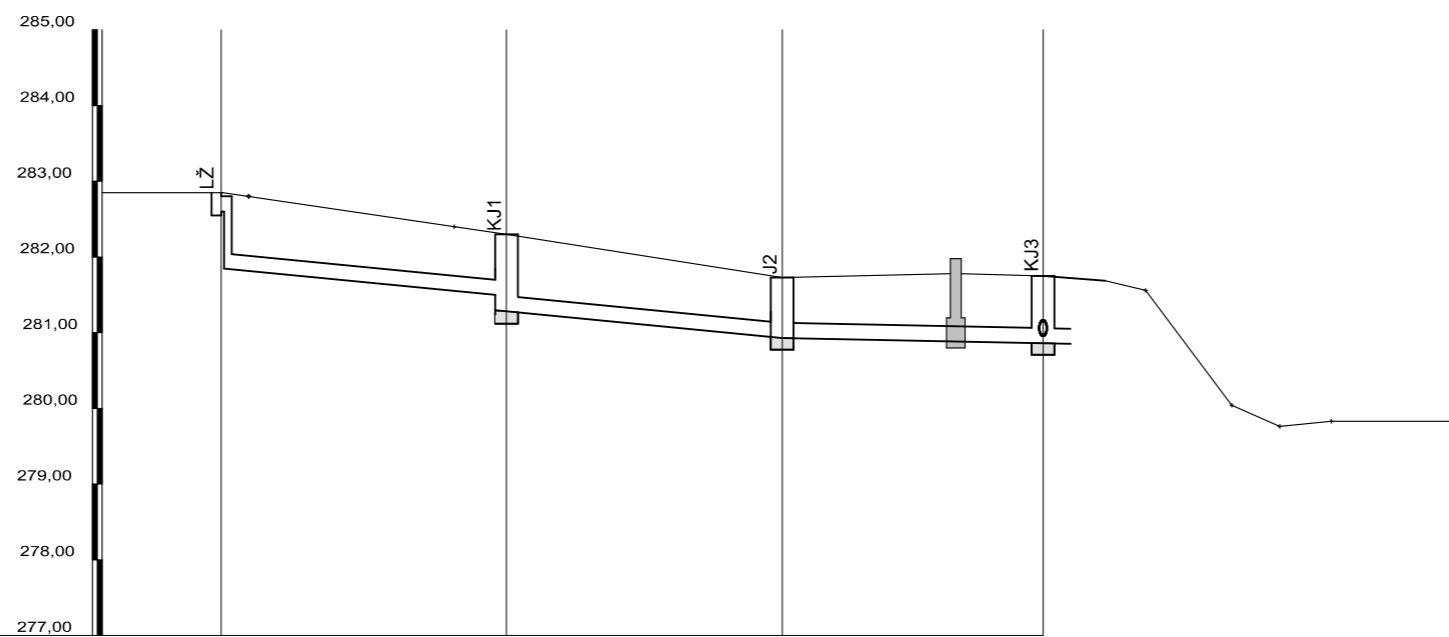

IME	LŽ	KJ1	J2	KJ3
STACIONAŽA	0,00	7,55	14,85	21,90
KOTA TERENA	282,85	281,73	282,30	281,75
KOTA IZTOKA, VTOKA		281,50 281,27	280,94 281,92	280,96 280,86
GLOBINA IZKOPA		1,20	0,95	1,05
PADEC		5%	5%	1%
DOLŽINA		7,55	7,30	6,90
CEV PROFIL		PVC DN 20	PVC DN 20	PVC DN 20

Sprememba:	Datum:	Opis spremembe:	Ime:	Podpis:
Številka projekta: 06/2018	 IPING d.o.o. PROJEKTIRANJE INŽENIRING ZURAVLJSKI TRG 13 ROGAŠKA SLATINA		Številka načrta: 06/2018 A	
Naziv objekta:	UREDITEV PARKIRIŠČA PRI GASILSKEM DOMU DONAČKA GORA			
Investitor:	OBČINA ROGATEC Pot k rbniku, ROGATEC			
Vrsta projekta:	PZI-PROJEKT ZA IZVEDBO			
Za gradnjo:	DRUGI GRADBENI NAČRTI			
Vsebina risbe:	VZDOLŽNI PREREZ METEORNE KANALIZACIJE - M1			
Merilo:	1:200 / 1:100			
Projektant:	IPING d. o. o., Rogaška Slatina			
Odgovorna oseba projektanta:	Cvetka FAITH			
Odgovorni vodja projekta:	Cvetka FAITH			
Številka risbe:	06			
Datum izdelave:	JULIJ 2018			