



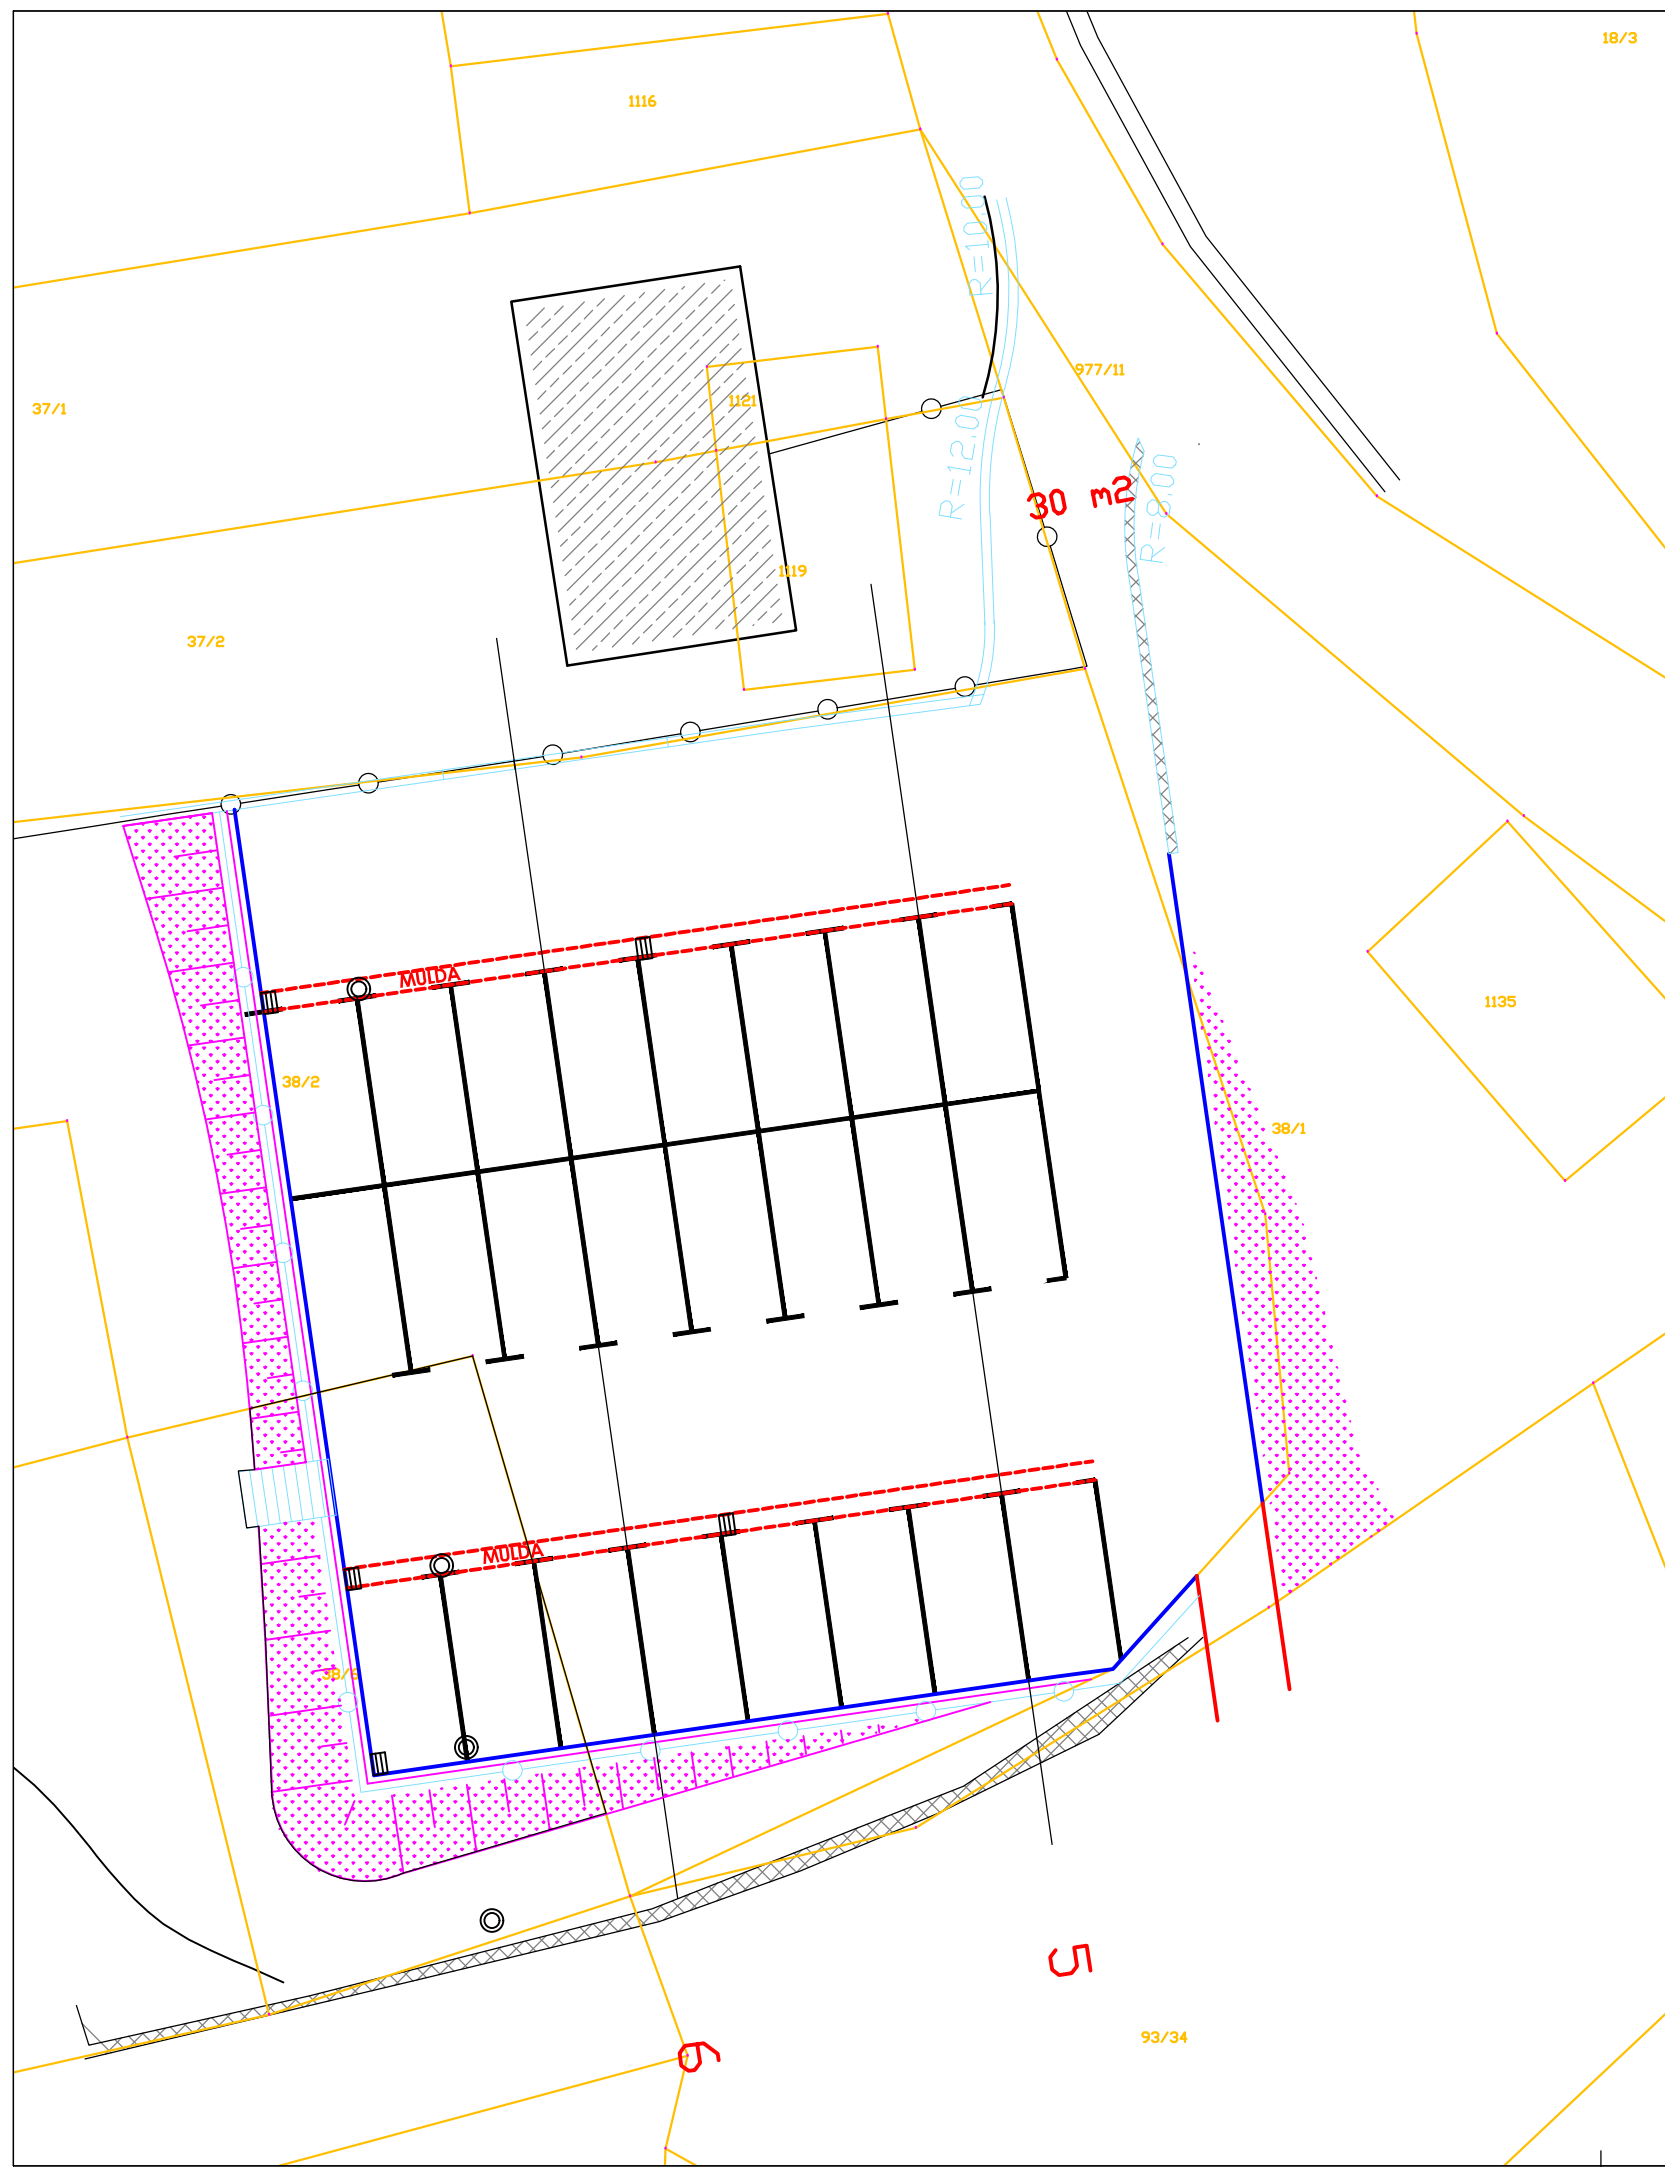


# M 1:200

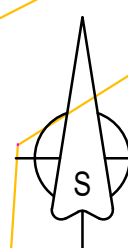

<b>Naročnik</b>		 <b>TORING d.o.o.</b> Obrtniška ulica 6, 3252 Rogatec		<b>Projekt:</b>		Parkirišče z dovozno cesto pod pokopališčem Rogatec	
<b>Investitor</b>		 <b>OBČINA ROGATEC</b> Pot k ribniku 4 3252 Rogatec		<b>Odssek:</b>		novogradnja	
<b>Podizvajalec</b>		 <b>GHC</b> Projekt, d.o.o. Pristova 8, 3204 Dobrna		<b>Pododsek:</b>		KATASTRSKA SITUACIJA	
<b>Naziv</b>	<b>Ime in priimek</b>	<b>Ident. št.</b>	<b>Podpis</b>	<b>Del risbe:</b>			
<b>Vodja projekta:</b>	Milan PRŠA univ. dipl. inž. grad.	G-1305		<b>Št. projekta:</b>	07/2019	<b>Faza:</b>	PZI
<b>Vodja načrta:</b>	Milan PRŠA univ. dipl. inž. grad.	G-1305		<b>Št. načrta:</b>	52/4/209	<b>Merila:</b>	1:200
<b>Odg. oseba, proj.:</b>	Vid ŠTUKOVNIK dipl. inž. grad.			<b>Štira CC:</b>		<b>Datum:</b>	april 2019
<b>Obdelovalec:</b>	Vid ŠTUKOVNIK dipl. inž. grad.						
<b>Št. odsaka:</b>	<b>Arhivska št.:</b>	<b>Faza/Objekt:</b>	<b>Štira risbe:</b>				
	004.21110	G.105					
<b>Št. priloge:</b>	G.5	<b>Avtor risbe:</b>		GHC-projekt, projektiranje in inženiring, d.o.o.			
		<b>Ident. št. risbe:</b>					