


KARAKTERISTIČNI PROFIL

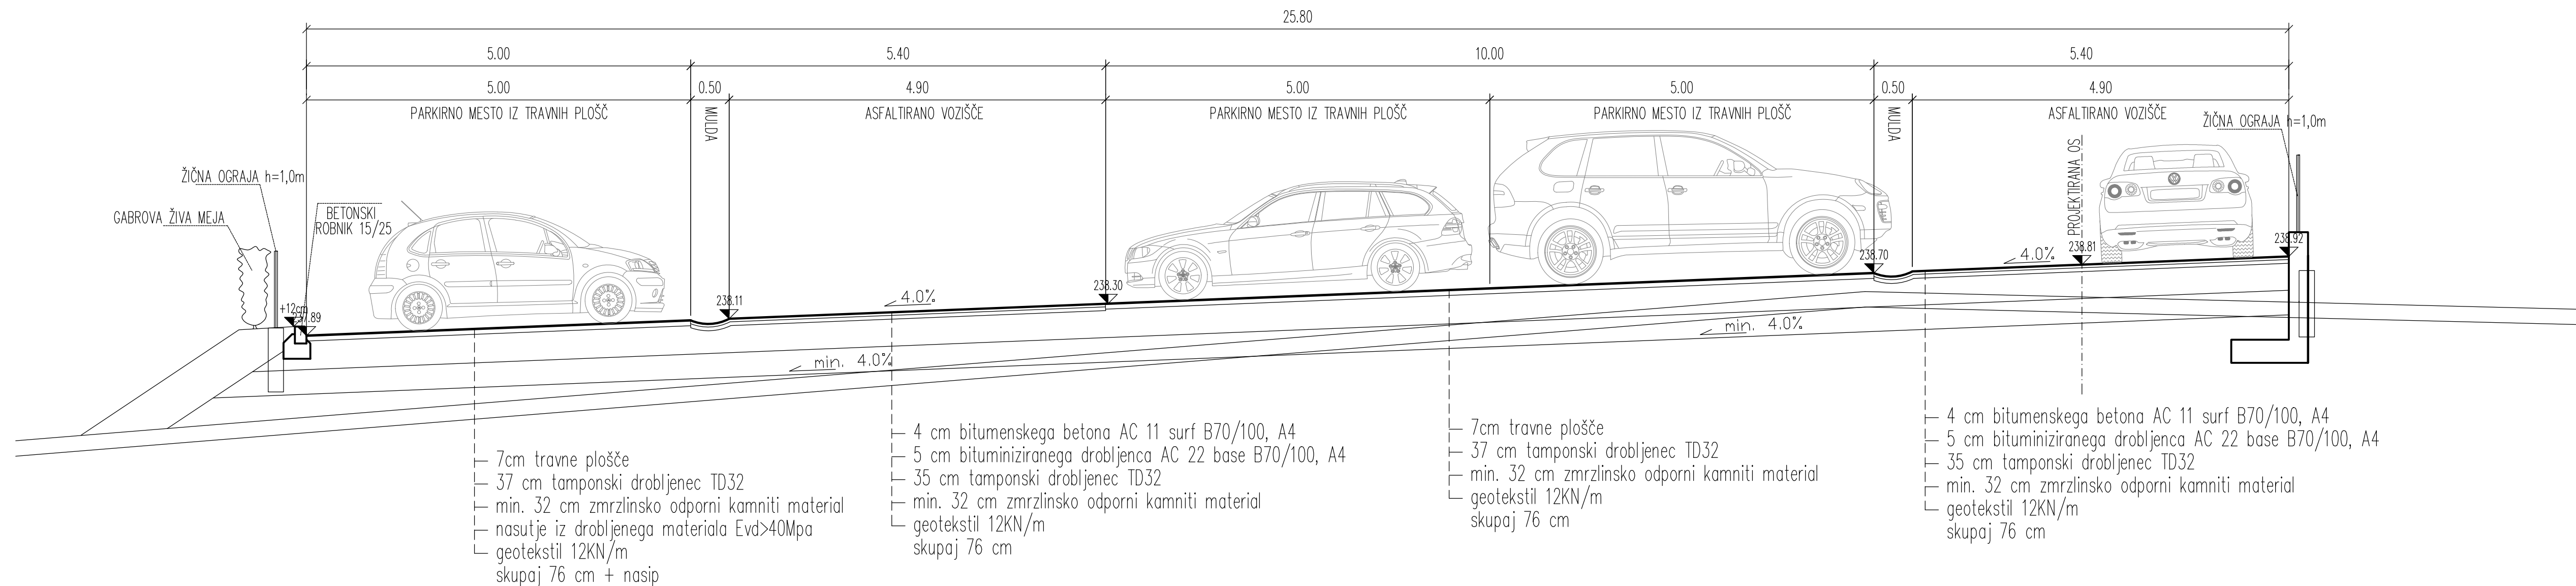

Naročnik:	TORING d.o.o. Obrtniška ulica 6,3252 Rogatec 3252 Rogatec
Investitor:	OBČINA ROGATEC Pot k ribniku 4 3252 Rogatec
Podizvajalec:	<b>GHC</b> -Projekt, d.o.o. Pristova 8, PROJEKT 3204 Dobrna
Naziv:	Ime in priimek Ident. št. Podpis
Vodja projekta:	Milan PRŠA univ. dipl. inž. grad. G-1305
Vodja načrta:	Milan PRŠA univ. dipl. inž. grad. G-1305
Odg. oseba, proj.:	Vid ŠTUKOVNIK dipl. inž. grad.
Obdelovalec:	Vid ŠTUKOVNIK dipl. inž. grad.

Projekt:	Parkiršče z dovozno cesto pod pokopališčem Rogatec		
Odsek:	novogradnja		
Pododsek:			
Opis risbe:	KARAKTERISTIČNI PROFIL		
Del risbe:			
Št. projekta:	07/2019	Faza:	PZI
Št. načrta:	52/4/209	Merilo:	1:50
Šifra CC:		Datum:	april 2019

Št. odseka:	Arhivska št.:	Faza/Objekt:	Šifra risbe:
	004.21110	G.131	
Št. priloge:	G.6	Avtor risbe:	GHC-projekt, projektiranje in inženiring, d.o.o.
		Ident. št. risbe:	