



PREČNI PROFIL P5

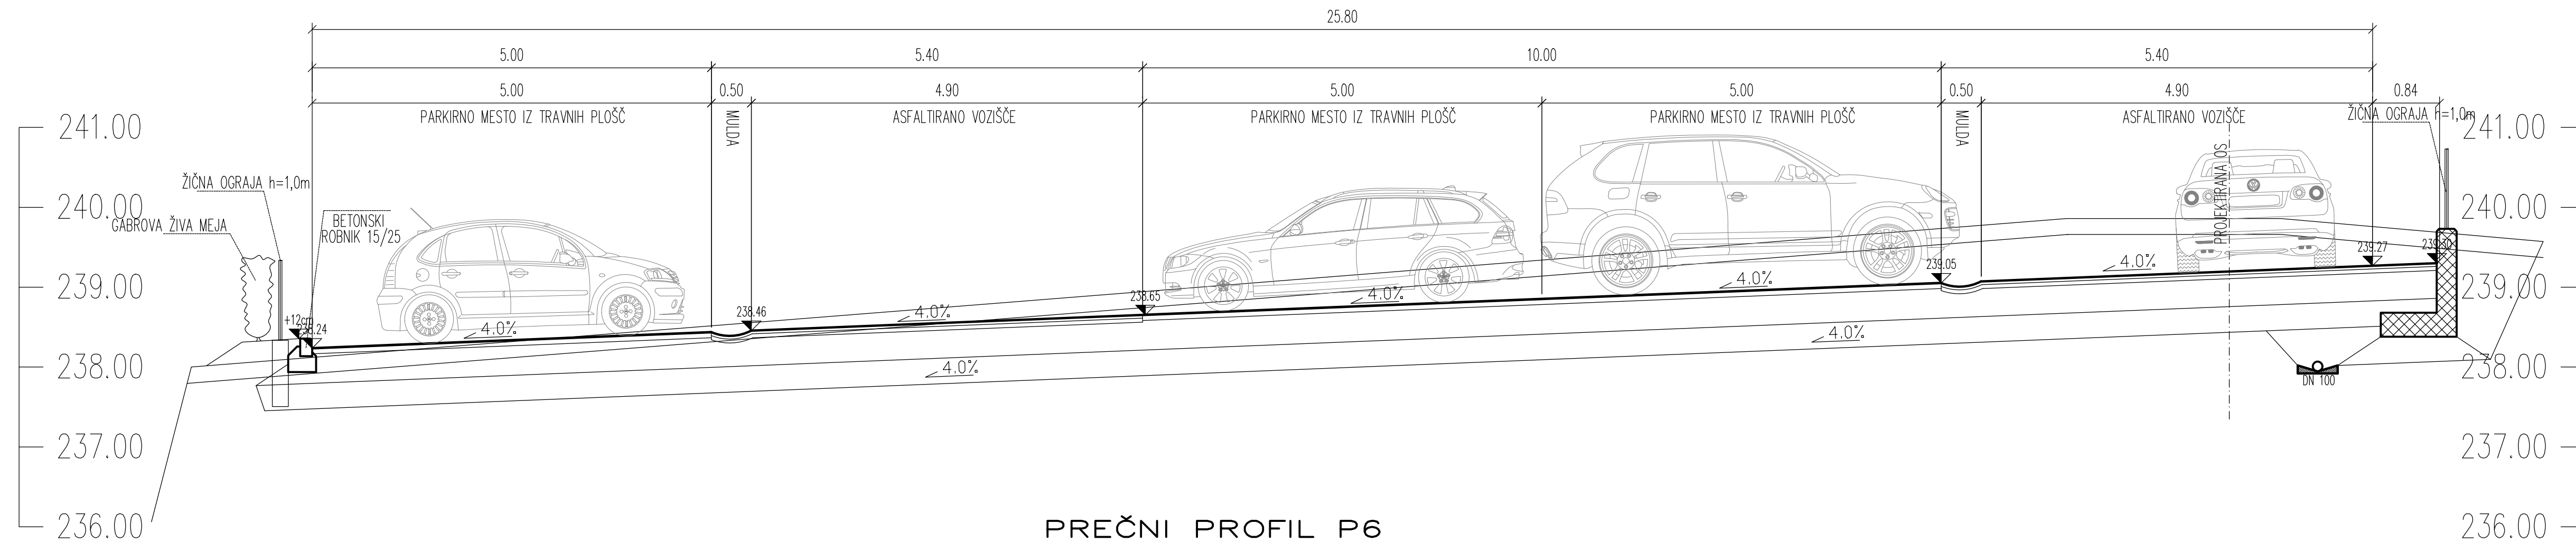

PREČNI PROFIL P6

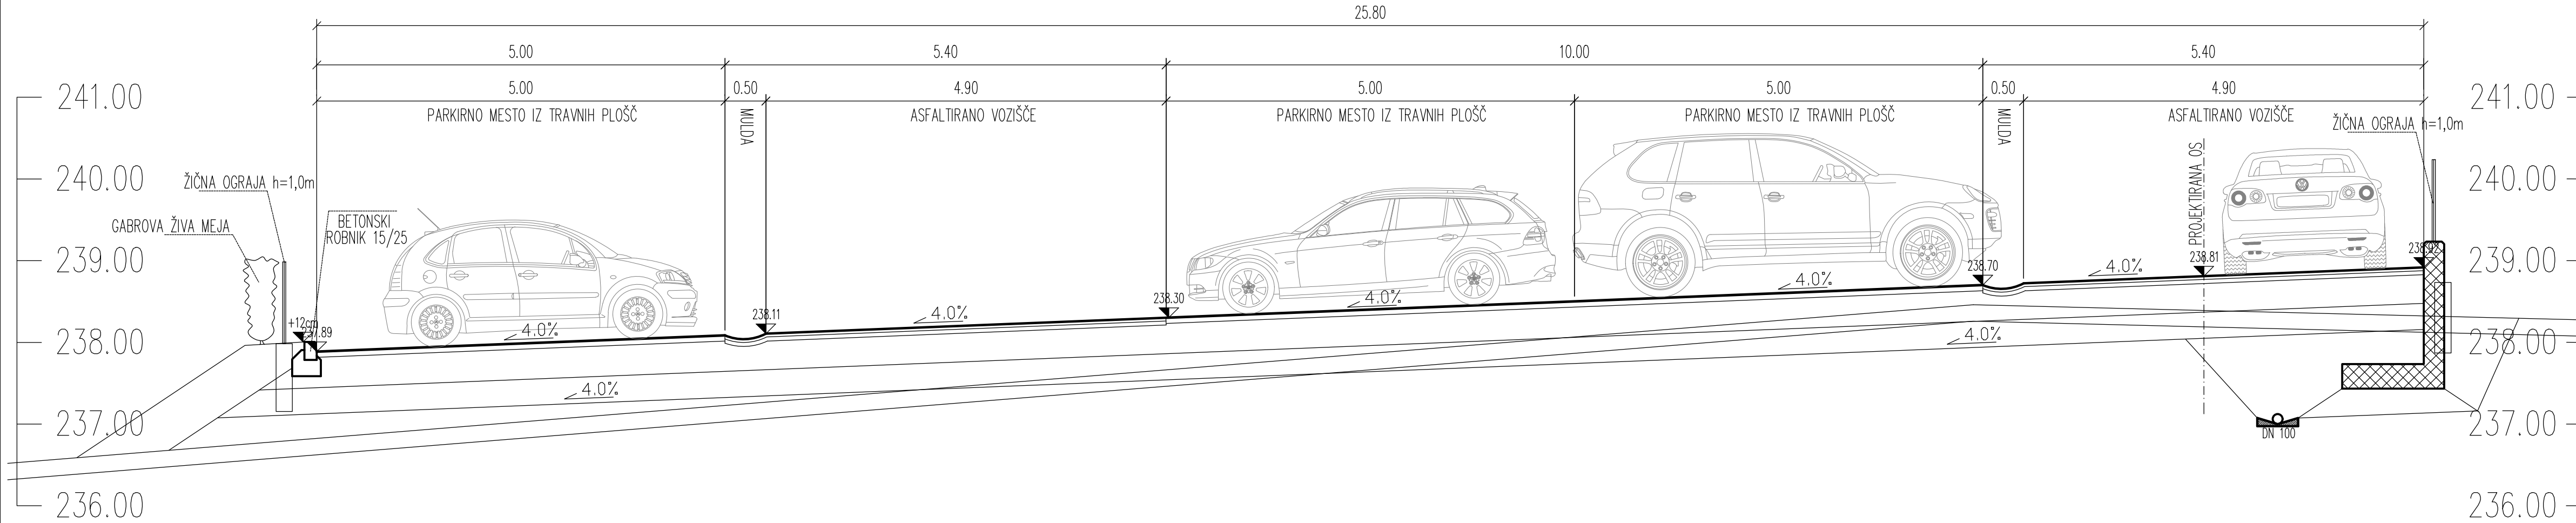

Naročnik:	TORING d.o.o. Obrtniška ulica 6, 3252 Rogatec 3252 Rogatec		
Investitor:	OBČINA ROGATEC Pot k ribniku 4 3252 Rogatec		
Podizvajalec:	GHC -Projekt, d.o.o. Pristova 8, PROJEKT 3204 Dobrna		
Naziv:	Ime in priimek	Ident. št.	Podpis
Vodja projekta:	Milan PRŠA univ. dipl. inž. grad.	G-1305	
Vodja načrta:	Milan PRŠA univ. dipl. inž. grad.	G-1305	
Odg. oseba/proj.:	Vid ŠTUKOVNIK dipl. inž. grad.		
Obdelovalec:	Vid ŠTUKOVNIK dipl. inž. grad.		

Projekt:	Parkirišče z dovozno cesto pod pokopališčem Rogatec		
Odsek:	novogradnja		
Pododsek:			
Opis risbe:	PREČNI PROFILI		
Del risbe:			
Št. projekta:	07/2019	Faza:	PZI
Št. načrta:	52/4/209	Merilo:	1:50
Šifra CC:		Datum:	april 2019

Št. odseka:	Arhivska št.:	Faza/Objekt:	Šifra risbe:
	004.21110	G.132	
Št. priloge:	G.7		Avtor risbe: GHC-projekt, projektiranje in inženiring, d.o.o.
			Ident. št. risbe: