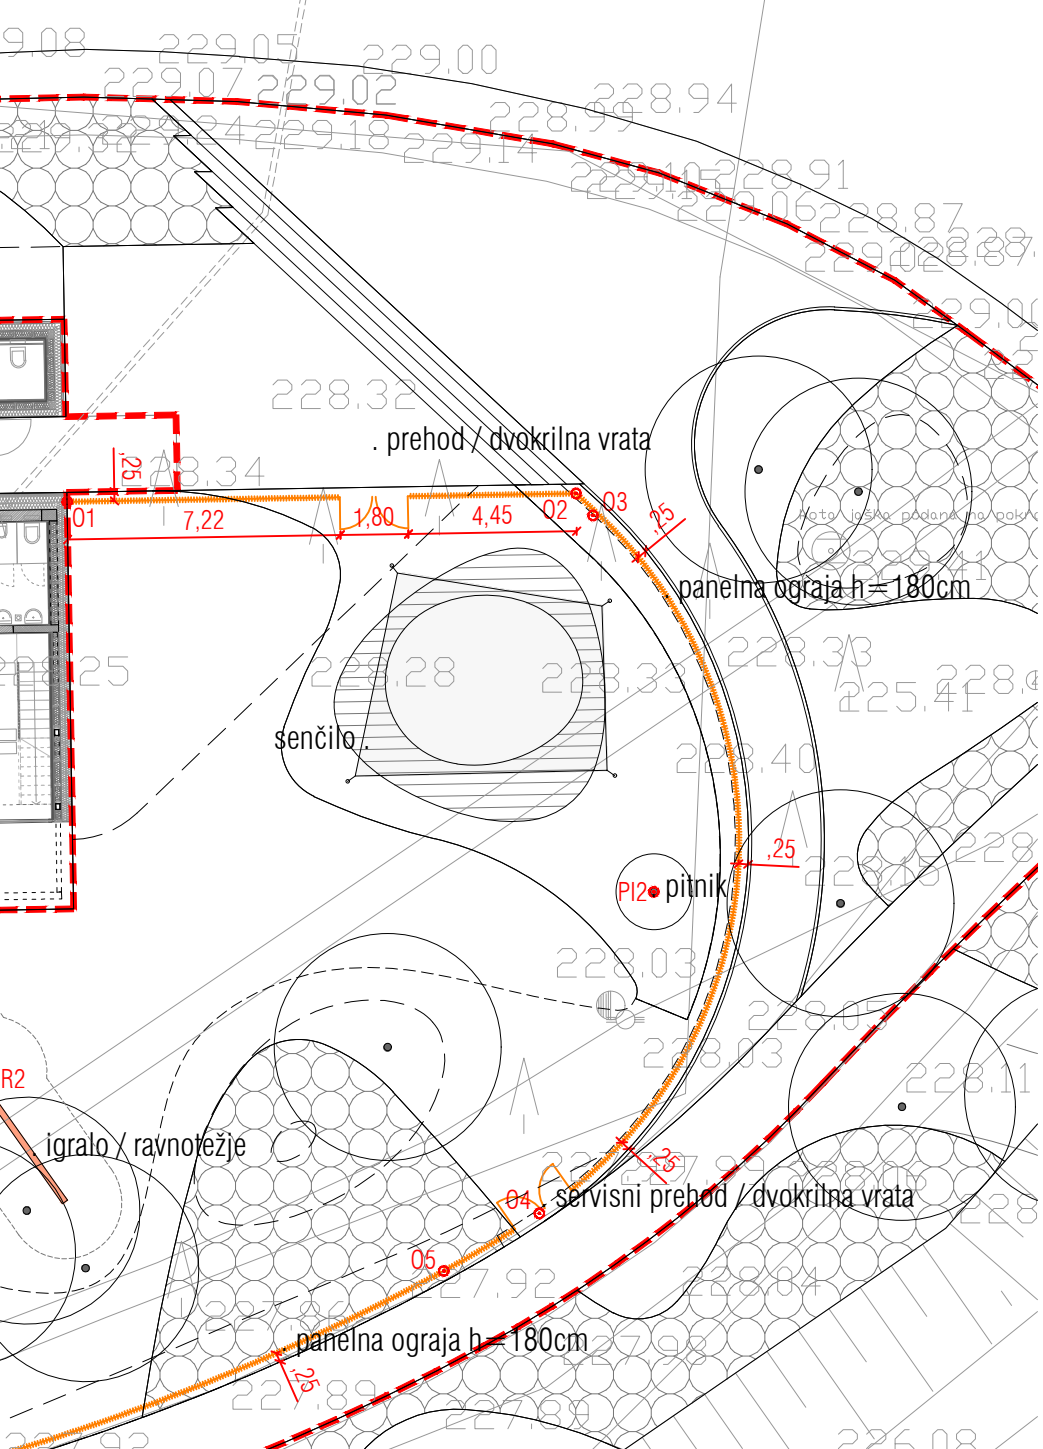
. prehod / dvokrilna vrata
O1
7,22
1,80
4,45
O2
O3
,25
panelna ograja h=180cm
senčilo
PI2
pitnik
R2
igralo / ravnotežje
O4
servisni prehod / dvokrilna vrata
O5
panelna ograja h=180cm