




VZHODNA FASADA

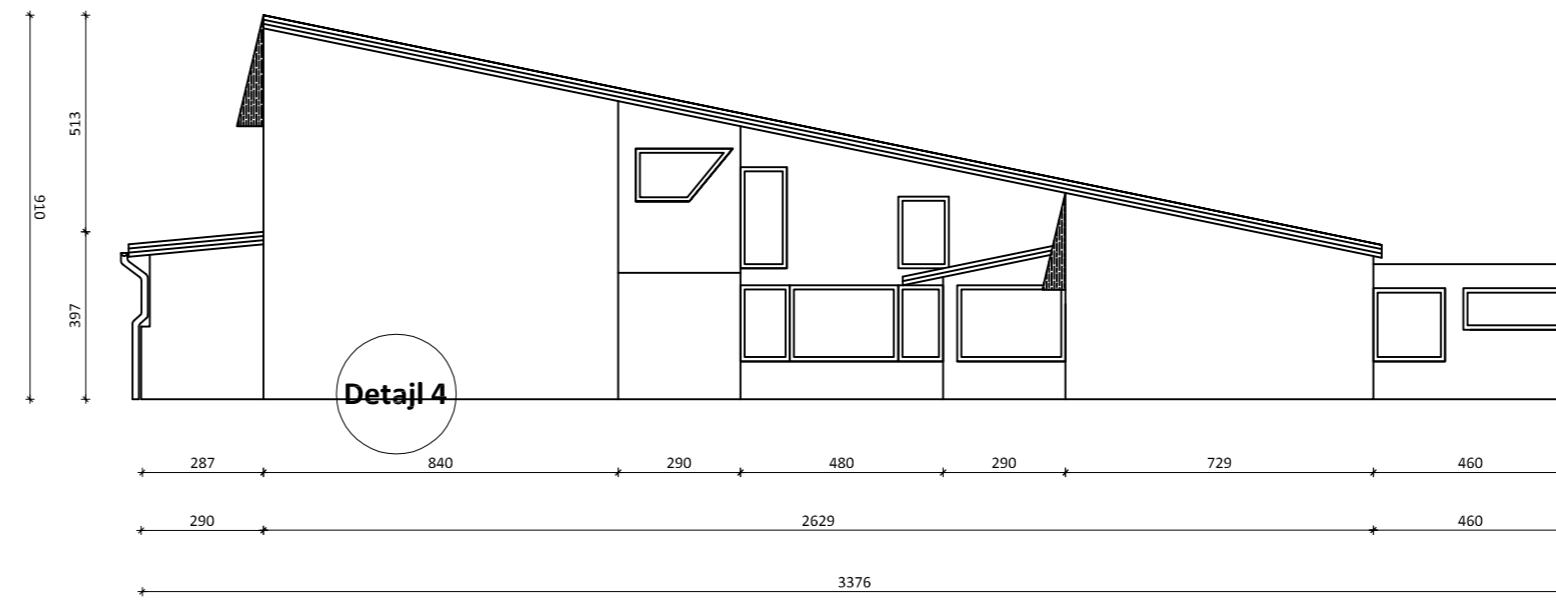

ZAHODNA FASADA

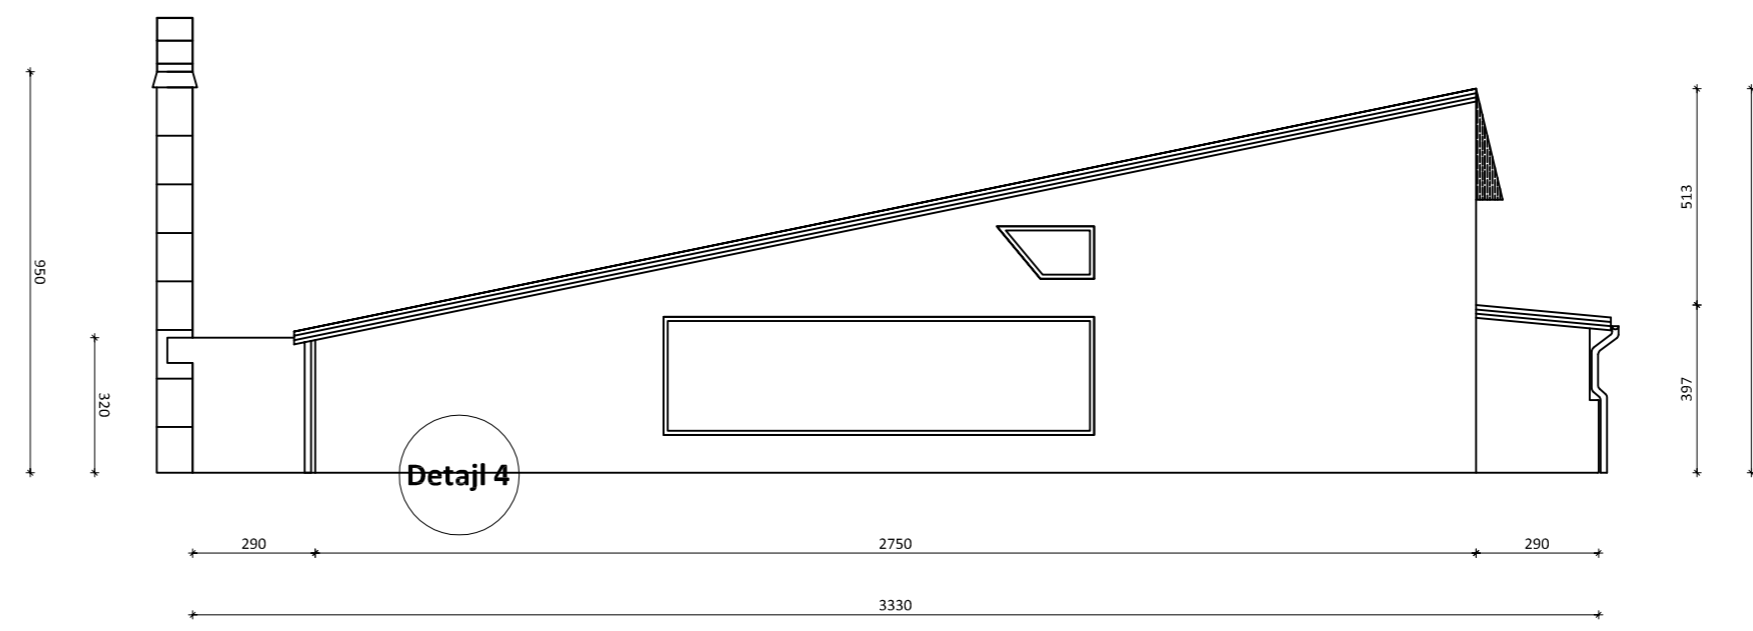

SEVERNA FASADA

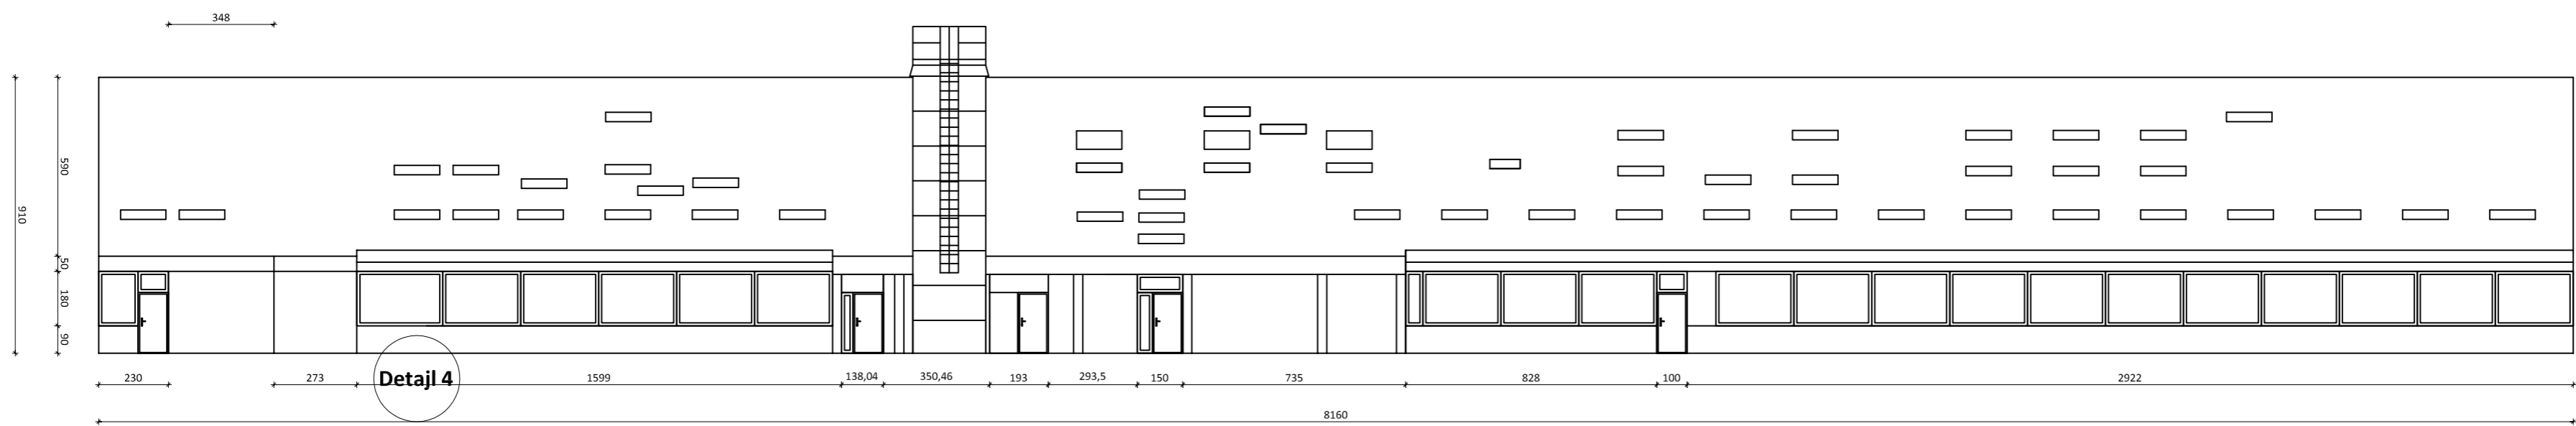

JUŽNA FASADA

