


1018/1

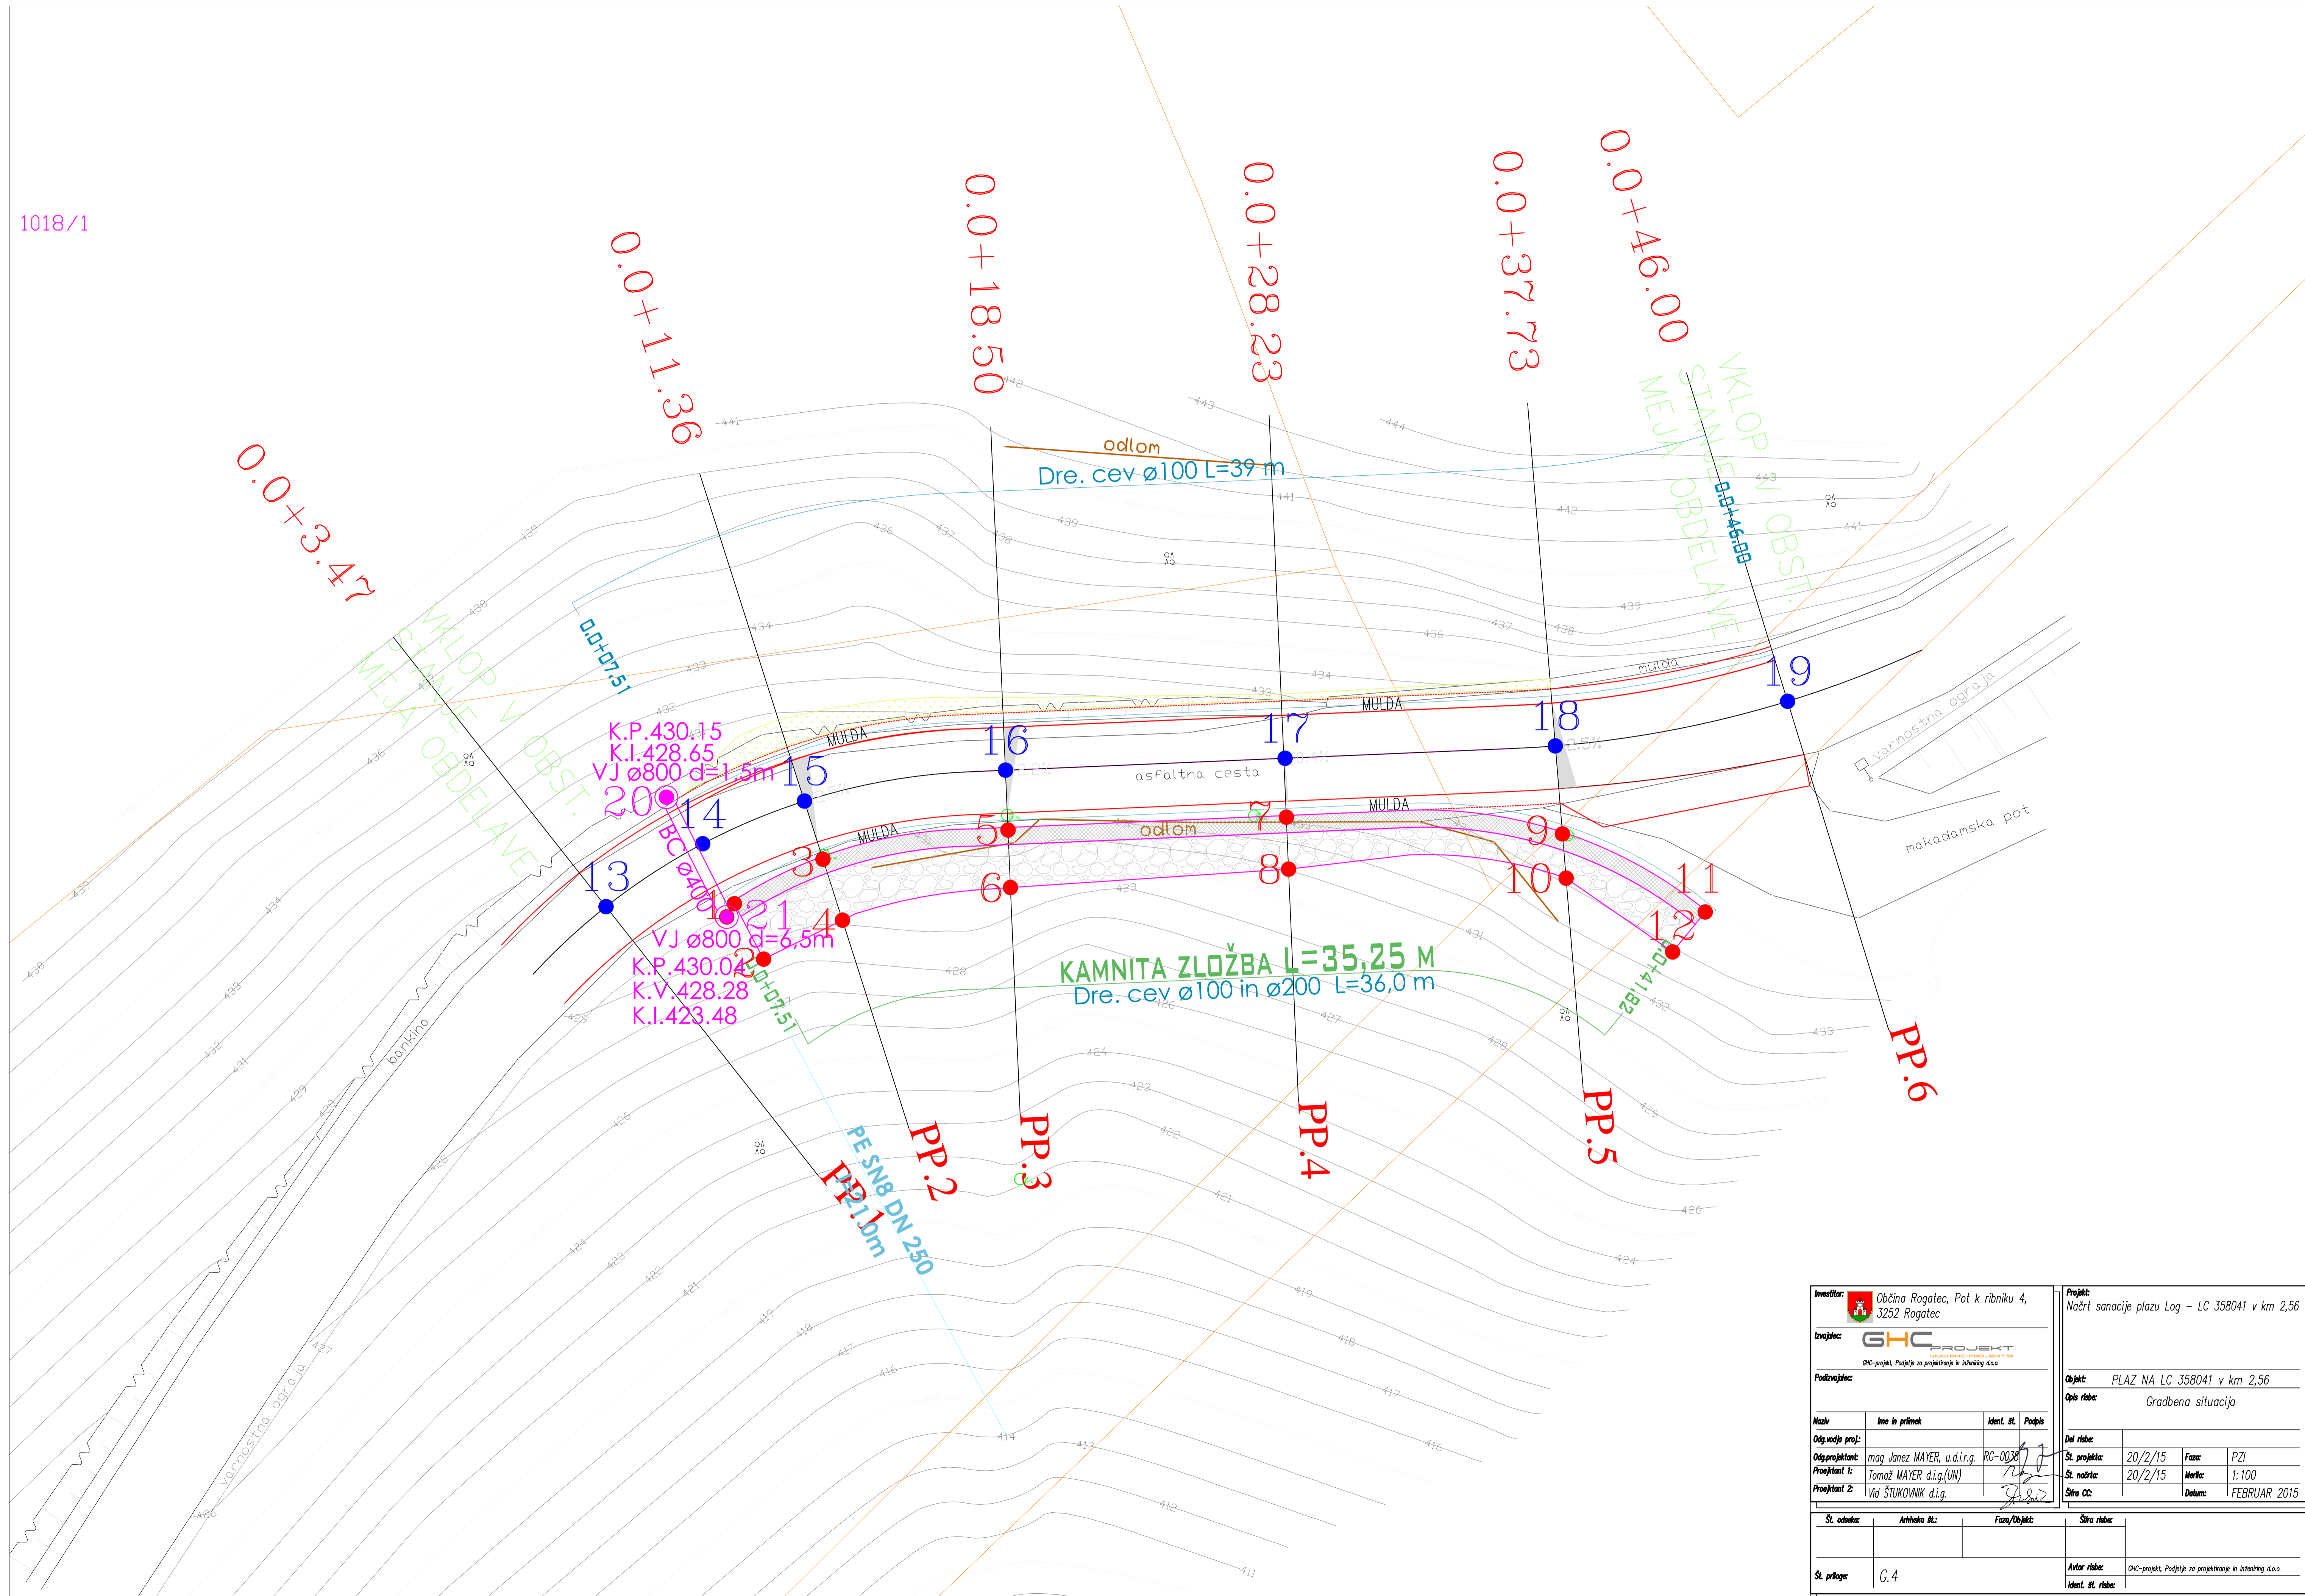

Investitor: Občina Rogatec, Pot k ribniku 4, 3252 Rogatec		Projekt: Načrt sanacije plazu Log - LC 358041 v km 2,56	
Izvajalec: GHC PROJEKT GHC-projekt, Podjetje za projektiranje in inženjering d.o.o.		Objekt: PLAZ NA LC 358041 v km 2,56	
Podizvajalec:		Opis risbe: Gradbena situacija	
Naziv:	Ime in priimek:	Ident. št.:	Podpis:
Odgov. vodja proj.:	Projektni inž.:	Št. projekta:	Faza:
Projektni inž.:	Projektni inž.:	Št. nošnje:	Merilo:
Projektni inž.:	Projektni inž.:	Št. revizije:	Datum:
Št. odobrev:	Arhivna št.:	Faza/Objekt:	Štira risbe:
Št. priloge: G.4	Arhivna št.:	Arhivna št. risbe:	Ident. št. risbe: