



PREČNI PREREZ P2 M 1:100
-0.0+20.00

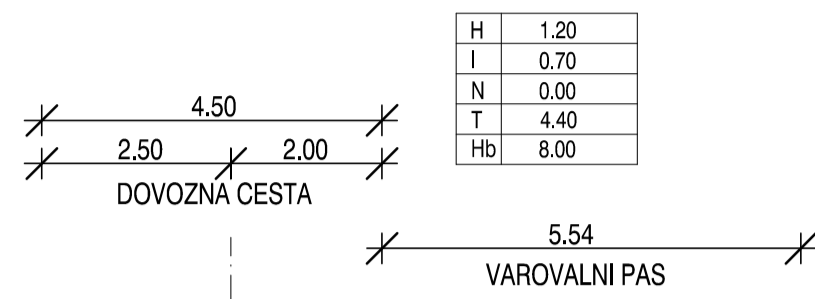

H	1.20
I	0.70
N	0.00
T	4.40
Hb	8.00

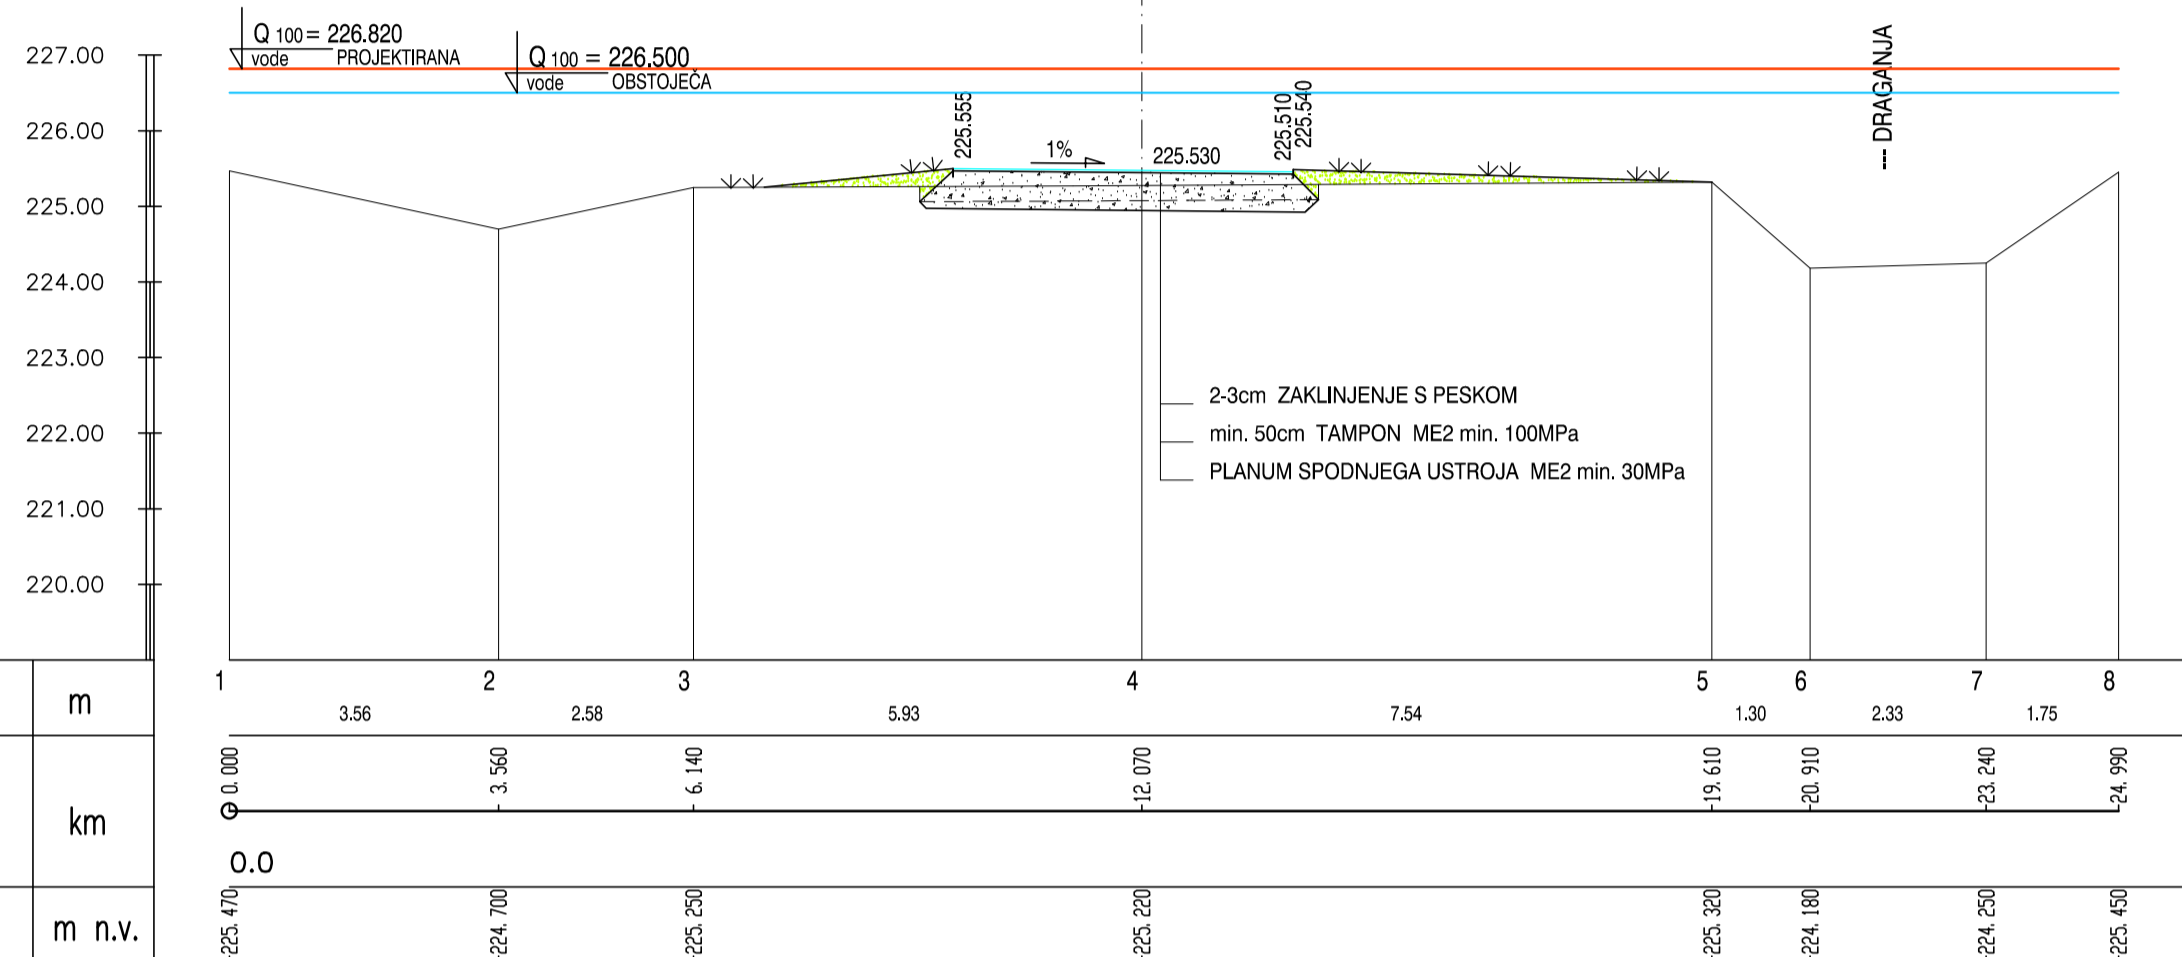

ŠTEVILKA PROFILA IN RAZDALJE	m
1	3.56
2	2.58
3	5.83
4	7.54
5	1.30
6	2.33
7	1.75

STACIONAŽA	km


KOTE TERENA	m n.v.

POSTAJALIŠČE ZA AVTODOME
Rogatec


PREČNI PREREZ P2
M 1:100

Sprememba	Opis spremembe	Datum	Podpis
BTI d.o.o., Rogaska Slatina tel.: 03/5813-534, 5816-854 id.st. IZS 0427 Vid Ivanuševa 13, 3250 Rogaska Slatina mbt: 041 / 654-635			
VRSTA IN LOKACIJA OBJEKTA:		INVESTITOR/NAROČNIK:	
POSTAJALIŠČE ZA AVTODOME Rogatec		OBČINA ROGATEC POT K RIBNIKU 4 ROGATEC	
Ime in Preimek		Id. št.	Podpis
ODGOVORNI VODJA PROJEKTA	THOMIR ČOH, int.grad.	C-0058	
ODG. PROJEKTANT GRAD. KONST.	THOMIR ČOH, int.grad.	C-0058	
SODELAVI	THOMIR ČOH, int.grad.	C-0058	
PREGLJEDAL		DATUM: JANUAR 2016	LIST ŠT.: 5

PREČNI PREREZ P3 M 1:100
-0.0+35.00

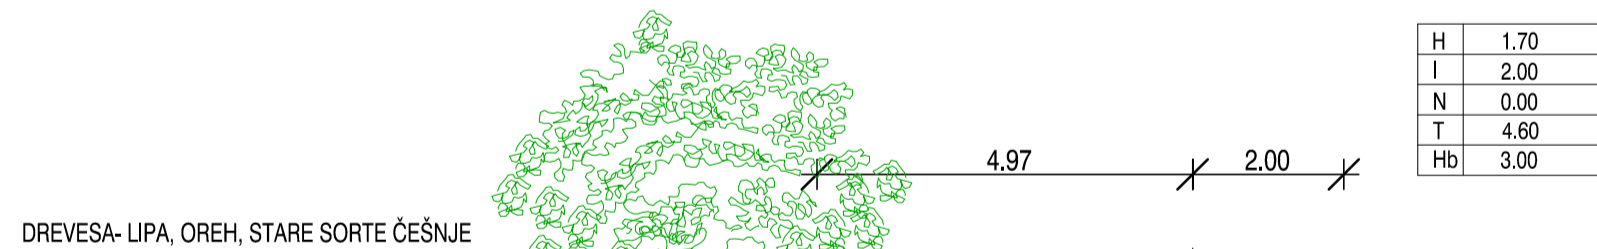

H	1.70
I	2.00
N	0.00
T	4.60
Hb	3.00

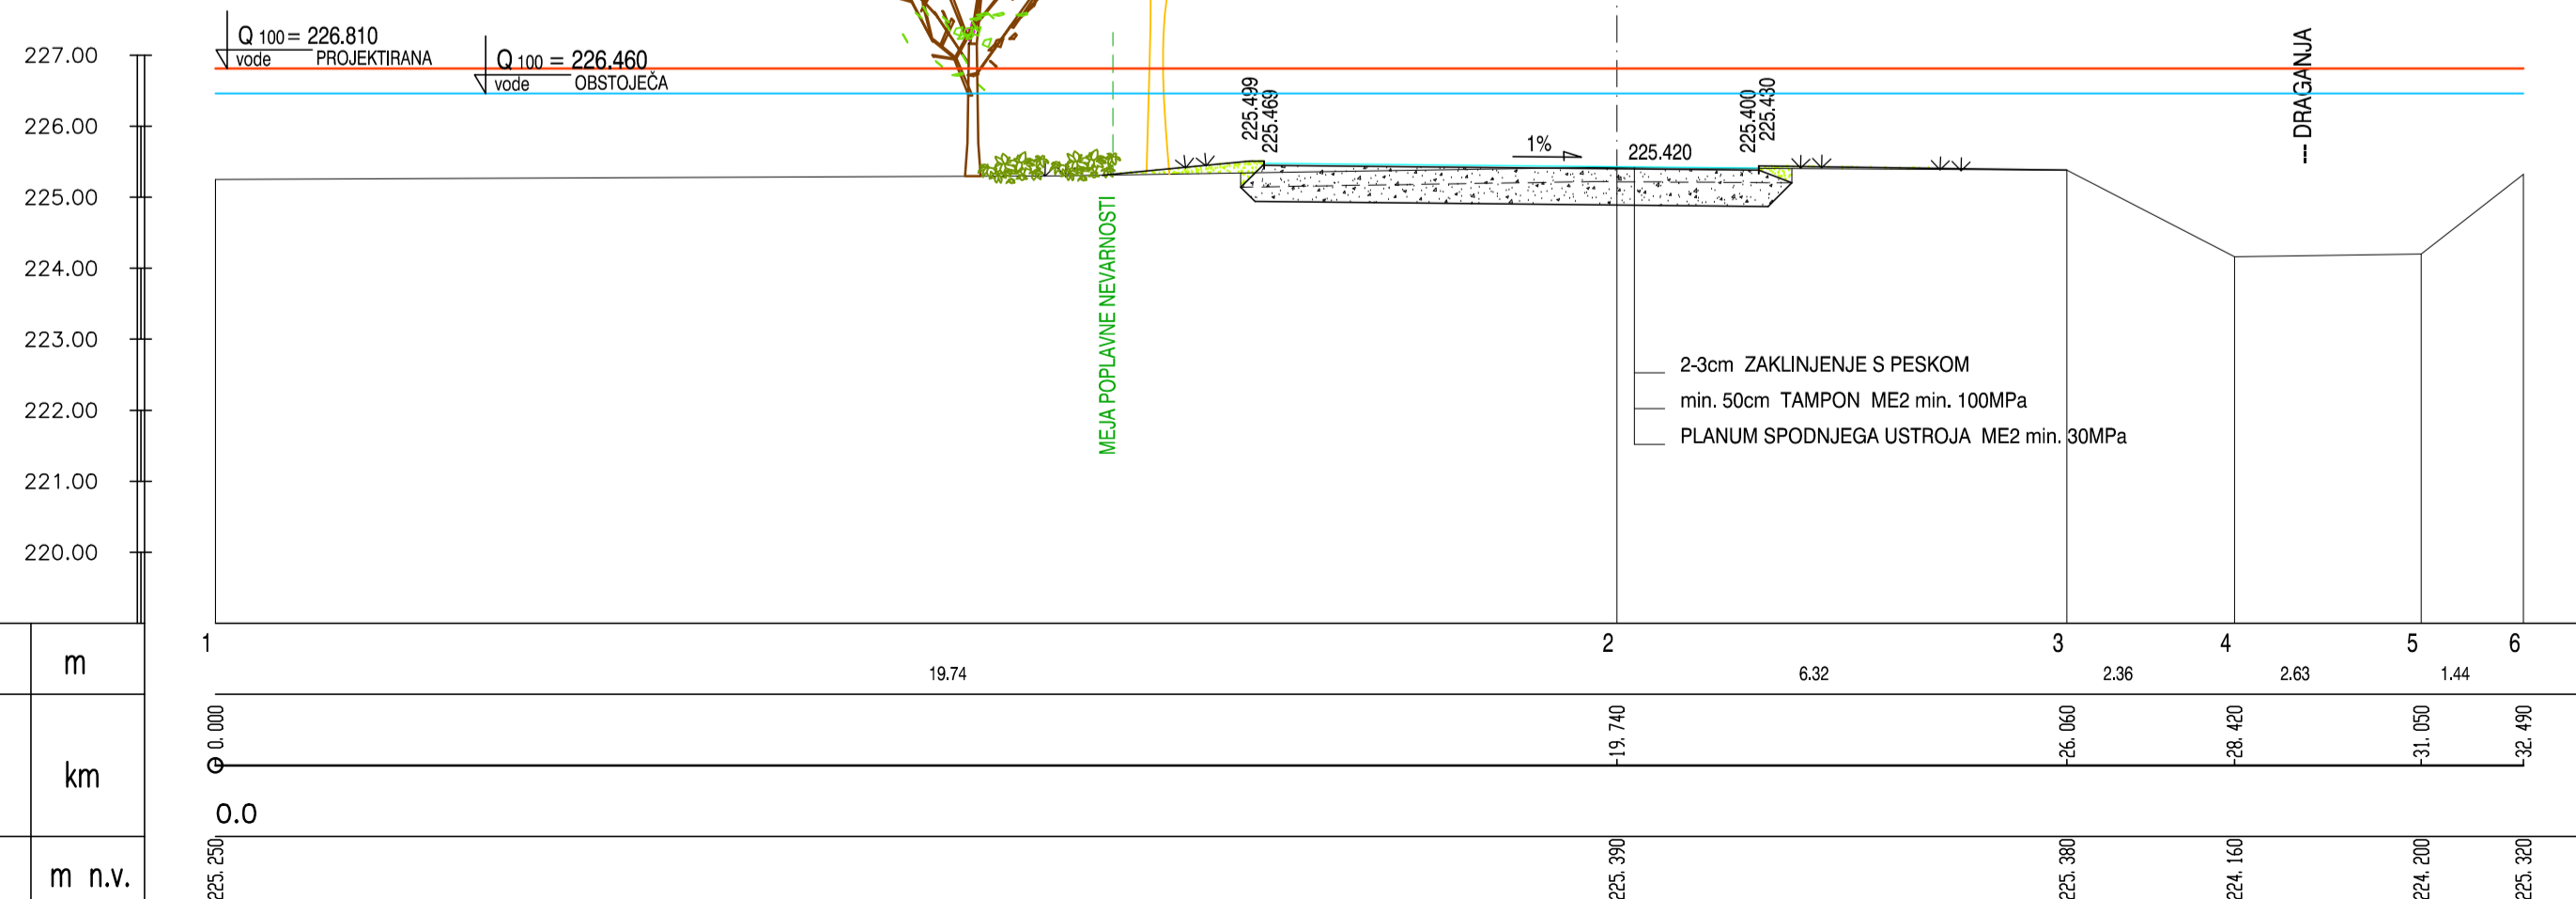

ŠTEVILKA PROFILA IN RAZDALJE	m
1	19.74
2	6.32
3	2.36
4	2.63
5	1.44

STACIONAŽA	km

KOTE TERENA	m n.v.
1	225.250

POSTAJALIŠČE ZA AVTODOME
Rogatec

PREČNI PREREZ P3
M 1:100

Sprememba	Opis spremembe	Datum	Podpis
BTI d.o.o., Rogaska Slatina tel.: 03/5813-534, 5816-854 id.st. IZS 0427 Vid Ivanuševa 13, 3250 Rogaska Slatina mbt: 041 / 654-635			
VRSTA IN LOKACIJA OBJEKTA:		INVESTITOR/NAROČNIK:	
POSTAJALIŠČE ZA AVTODOME Rogatec		OBČINA ROGATEC POT K RIBNIKU 4 ROGATEC	
Ime in Preimek		Id. št.	Podpis
ODGOVORNI VODJA PROJEKTA	THOMIR ČOH, int.grad.	C-0058	
ODG. PROJEKTANT GRAD. KONST.	THOMIR ČOH, int.grad.	C-0058	
SODELAVI	THOMIR ČOH, int.grad.	C-0058	
PREGLJEDAL		DATUM: JANUAR 2016	LIST ŠT.: 6