


PREČNI PREREZ P4 M 1:100
-0.0+45.00

DREVEŠA- LIPA, OREH, STARE SORTE ČEŠNJE

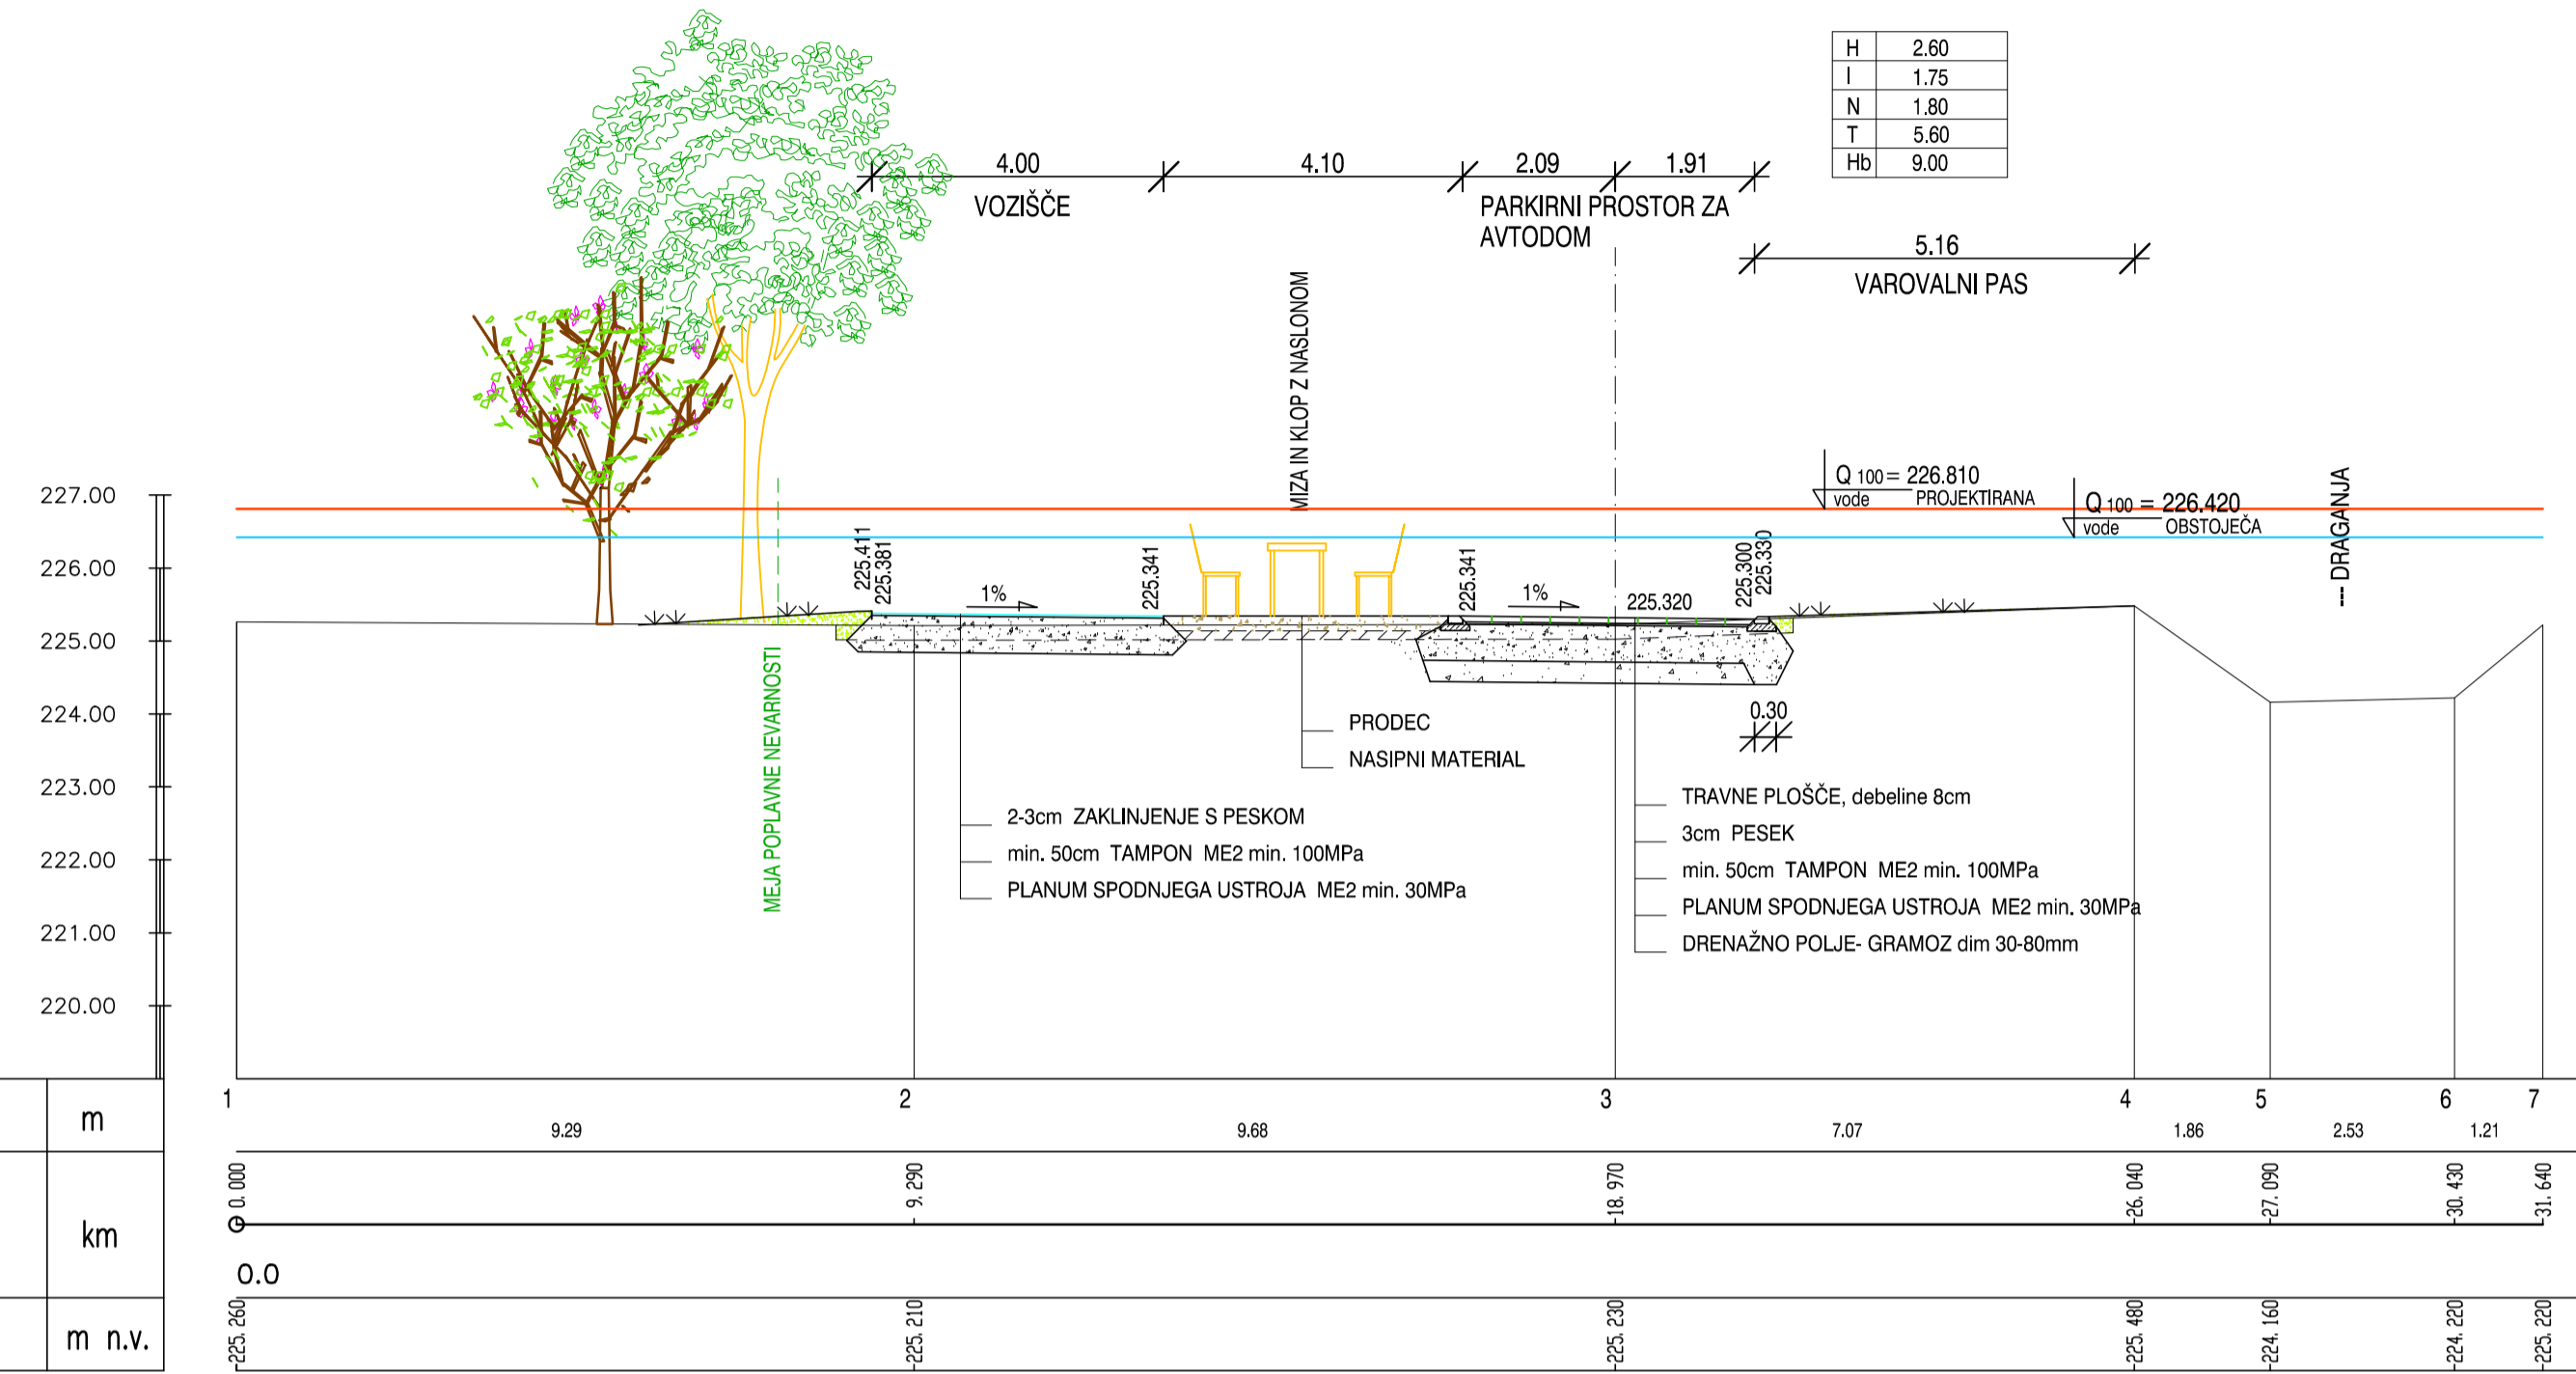

ŠTEVILKA PROFILA IN RAZDALJE	m	1	2	3	4	5	6	7
KOTE TERENA	m n.v.	225.360	225.210	225.230	225.480	224.160	224.220	225.220


POSTAJALIŠČE ZA AVTODOME
Rogatec

PREČNI PREREZ P4
M 1:100

Sprememba	Opis spremembe	Datum	Podpis
<p>BTI d.o.o., Rogaška Slatina Vid Ivanuševa 13, 3250 Rogaška Slatina tel.: 03/5813-534, 5816-854 mbt.: 041 / 654-635</p>			
VRSTA IN LOKACIJA OBJEKTA:		INVESTITOR/NAROČNIK:	
POSTAJALIŠČE ZA AVTODOME Rogatec		OBČINA ROGATEC POT K RIBNIKU 4 ROGATEC	
Ime in Preimek	Id. št.	Podpis	Projekt št.:
ODGOVORNI VOĐJA PROJEKTA THOMIR ČOH, inž.grad.	G-0058		24/15
ODG. PROJEKTANT GRAD. KONST. THOMIR ČOH, inž.grad.	G-0058		VRSTA PROJEKTA: PZI
SODELAVCI THOMIR ČOH, inž.grad.	G-0058		VSEBINA/NASLOV RISBE: PREČNI PREREZ P4
PREGLJEDAL		MERILO: 1:100	DATUM: JANUAR 2016
		LIST ŠT.:	7

PREČNI PREREZ P5 M 1:100
-0.0+51.70

DREVEŠA- LIPA, OREH, STARE SORTE ČEŠNJE

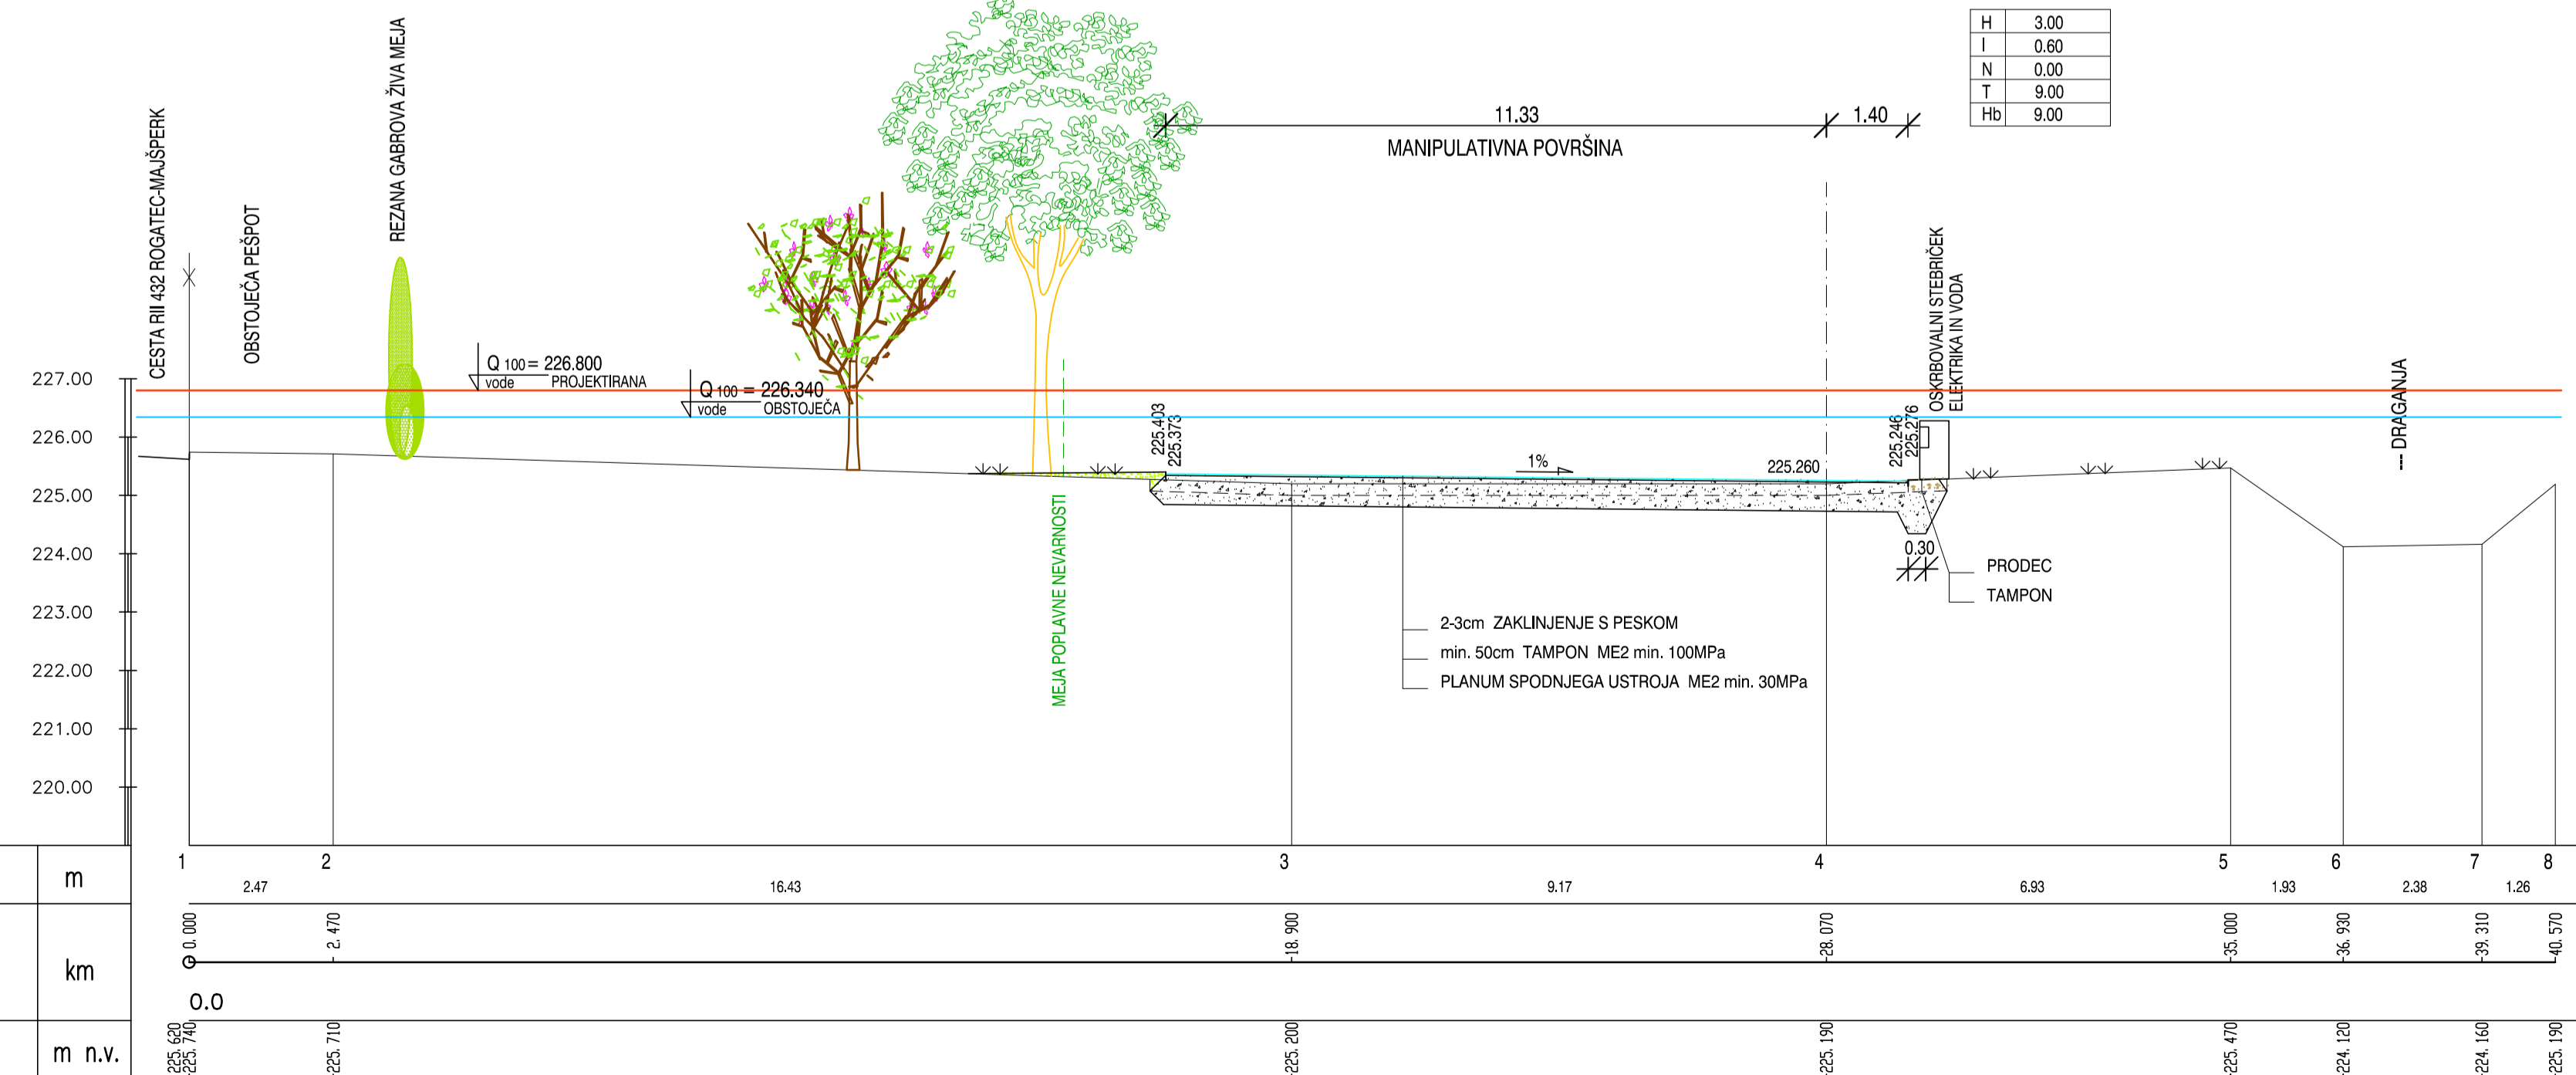

ŠTEVILKA PROFILA IN RAZDALJE	m	1	2	3	4	5	6	7	8
KOTE TERENA	m n.v.	225.190	225.710	225.200	225.190	225.470	224.120	224.160	225.190

POSTAJALIŠČE ZA AVTODOME
Rogatec

PREČNI PREREZ P5
M 1:100

Sprememba	Opis spremembe	Datum	Podpis
<p>BTI d.o.o., Rogaška Slatina Vid Ivanuševa 13, 3250 Rogaška Slatina tel.: 03/5813-534, 5816-854 mbt.: 041 / 654-635</p>			
VRSTA IN LOKACIJA OBJEKTA:		INVESTITOR/NAROČNIK:	
POSTAJALIŠČE ZA AVTODOME Rogatec		OBČINA ROGATEC POT K RIBNIKU 4 ROGATEC	
Ime in Preimek	Id. št.	Podpis	Projekt št.:
ODGOVORNI VOĐJA PROJEKTA THOMIR ČOH, inž.grad.	G-0058		24/15
ODG. PROJEKTANT GRAD. KONST. THOMIR ČOH, inž.grad.	G-0058		VRSTA PROJEKTA: PZI
SODELAVCI THOMIR ČOH, inž.grad.	G-0058		VSEBINA/NASLOV RISBE: PREČNI PREREZ P5
PREGLJEDAL		MERILO: 1:100	DATUM: JANUAR 2016
		LIST ŠT.:	8