


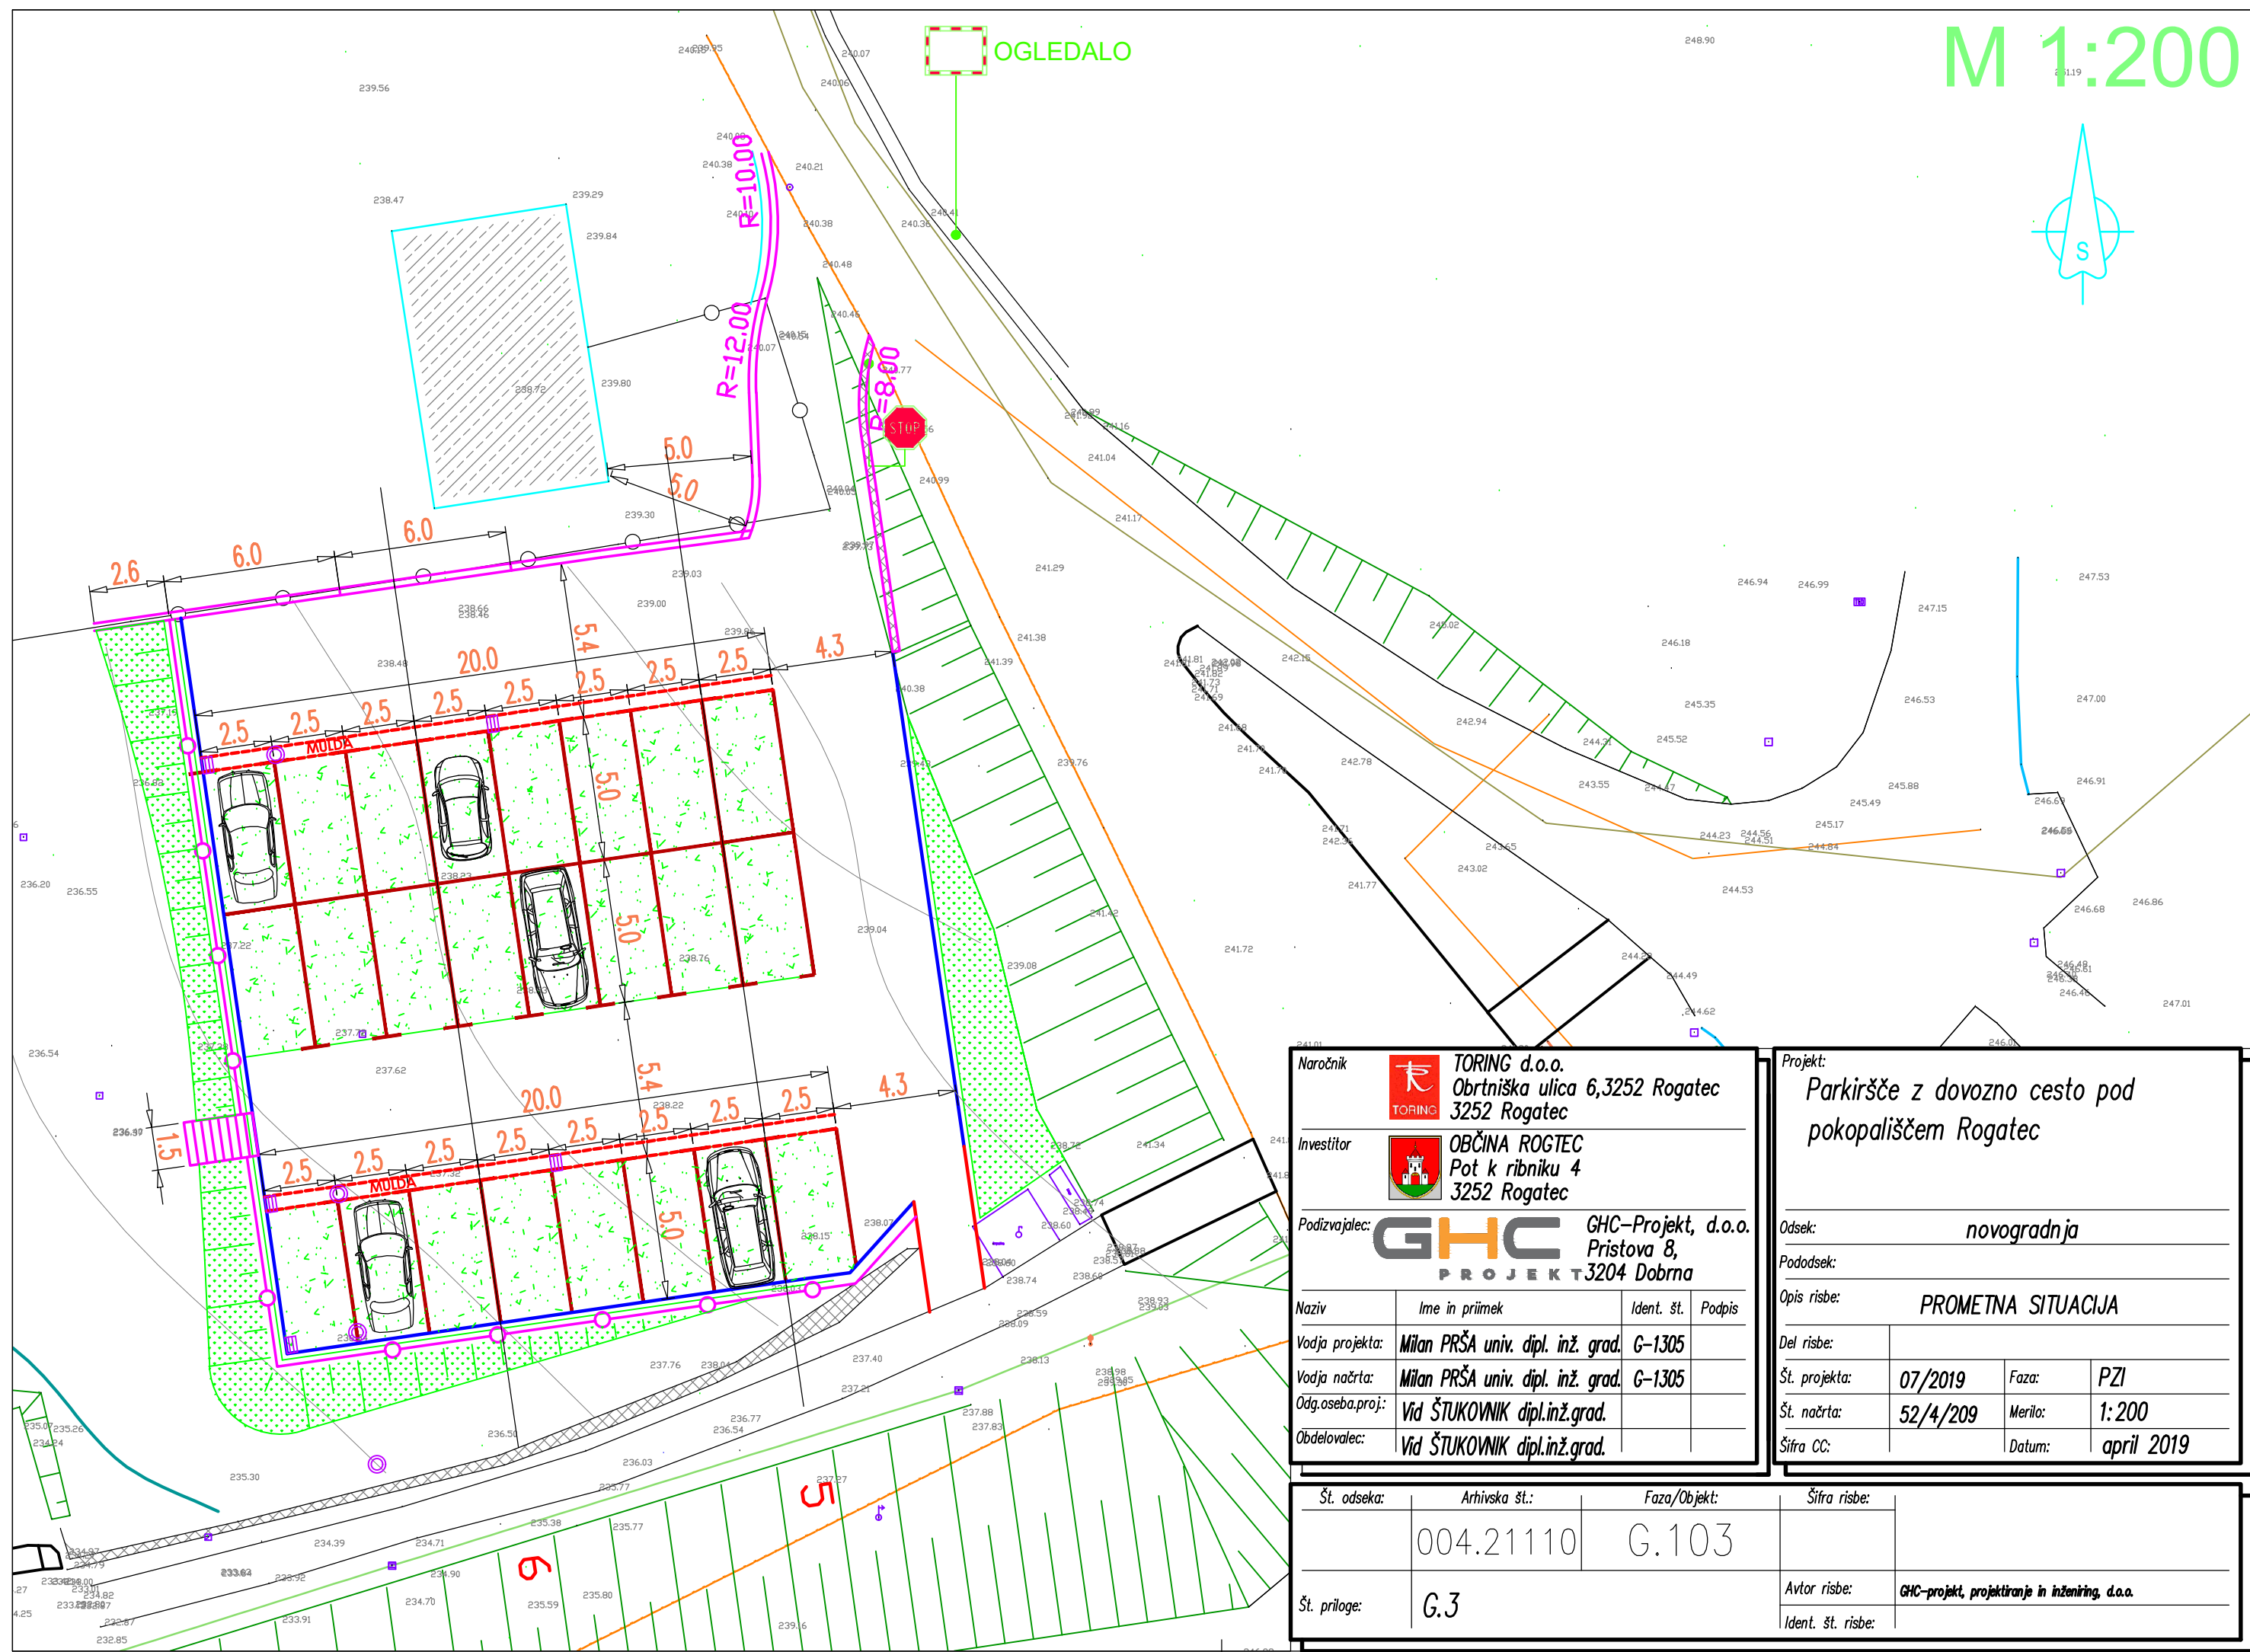


M 1:200



OGLEDALO



Naročnik	 TORING d.o.o. Obrtniška ulica 6, 3252 Rogatec 3252 Rogatec		
Investitor	 OBČINA ROGATEC Pot k ribniku 4 3252 Rogatec		
Podizvajalec	 GHC Projekt, d.o.o. Pristova 8, 3204 Dobrna		
Naziv	Ime in priimek	Ident. št.	Podpis
Vodja projekta:	Milan PRŠA univ. dipl. inž. grad.	G-1305	
Vodja načrta:	Milan PRŠA univ. dipl. inž. grad.	G-1305	
Odg. oseba.proj.:	Vid ŠTUKOVNIK dipl.inž.grad.		
Obdelovalec:	Vid ŠTUKOVNIK dipl.inž.grad.		

Projekt:	Parkiršče z dovozno cesto pod pokopališčem Rogatec		
Odsek:	novogradnja		
Pododsek:			
Opis risbe:	PROMETNA SITUACIJA		
Del risbe:			
Št. projekta:	07/2019	Faza:	PZI
Št. načrta:	52/4/209	Merilo:	1:200
Šifra CC:		Datum:	april 2019

Št. odseka:	Arhivska št.:	Faza/Objekt:	Šifra risbe:
	004.21110	G.103	
Št. priloge:	G.3		Avtor risbe:
			GHC-projekt, projektiranje in inženiring, d.o.o.
			Ident. št. risbe: