


PROFIL-1: OS\_1  
 MERILO 1:500/50

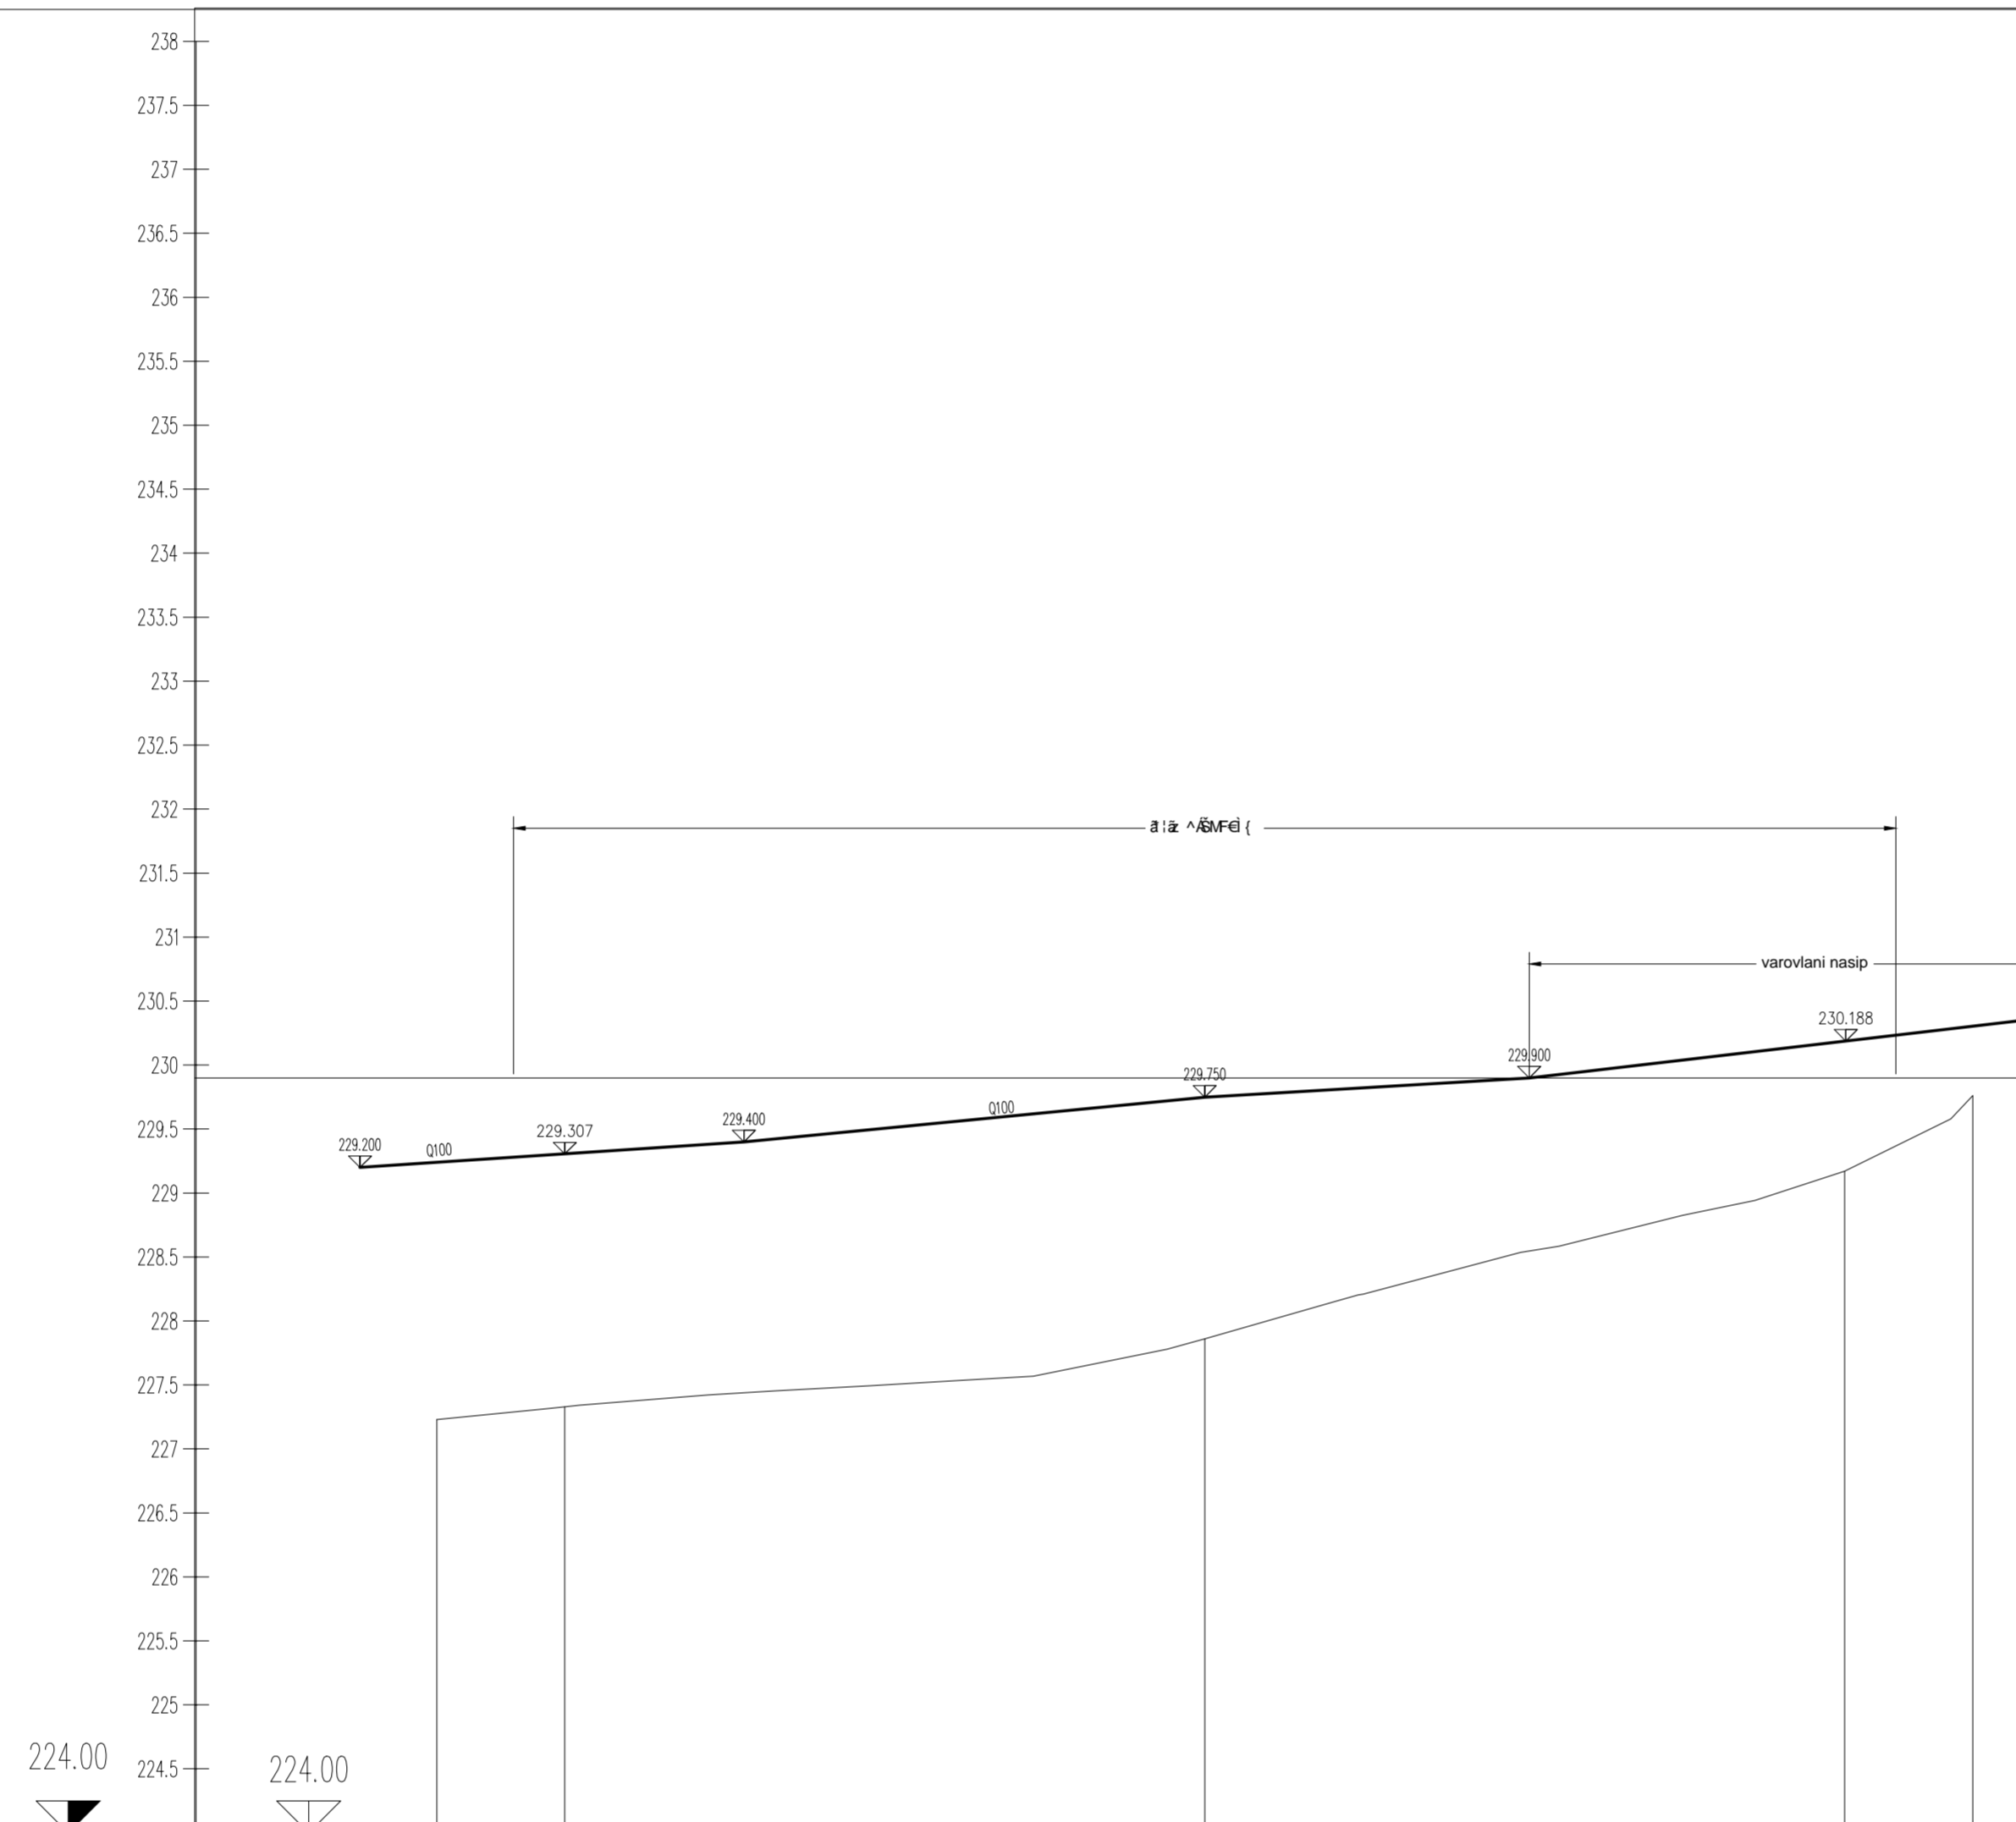

OZNAKE PROFILOV	10.000	P1	50.000	P2	50.000	P3	10.000						
STACIONAŽE	0,00	10,00		60,00		0,1	20,00						
KOTE TERENA	227,231	227,331		227,862		228,127	228,762						
KOTE NIVELETE													
PREME IN KRIVINE	Desno - Krivina Levo												
PREČNI NAGIBI	<table border="0"> <tr> <td>Levi rob</td> <td>→</td> <td>1. rob</td> </tr> <tr> <td>Desni rob</td> <td>←</td> <td>2. rob</td> </tr> </table>							Levi rob	→	1. rob	Desni rob	←	2. rob
Levi rob	→	1. rob											
Desni rob	←	2. rob											

sprememba		opis spremembe	datum	podpis
<b>OBČINA ROGATEC</b> Ceste 11 3252 Rogatec		<b>POMOŽNO NOGOMETNO IGRISČE          Z UMETNO TRAVO</b>		
		objekat/objekt: <b>OBČINA ROGATEC</b> št. parc. 1043/6, 1039/14, k. o. Tlake št. parc. 906/4, 905/2, k.o. Rogatec		
projektant: <b>V. ZEMLJAK</b> ing. grad.		vrsta projekta: <b>PZI</b> št. projekta: <b>1024</b> št. nadzor: <b>1024-I</b> datum: <b>Marec 2011</b> vrsta naloge: 3 Načrt gradbenih konstrukcij 3/11 delovanje objekta št. lista: <b>4/6</b>		
inž. vodilni projekt: <b>V. ZEMLJAK</b> ing. grad.		vrsta/razred naloge: <b>Vzdolžni profil od P1 do P3</b>		
inž. projektant: <b>V. ZEMLJAK</b> ing. grad.		št. lista: <b>G-1593</b> št. projekta: <b>G-1593</b>		
inž. izvedba: <b>A. HRAS</b>		merilo: <b>1:500/50</b> številka črt: <b>26278</b>		
št. objekta: <b>004.2411</b>		št. lista: <b>G.142</b>		
